


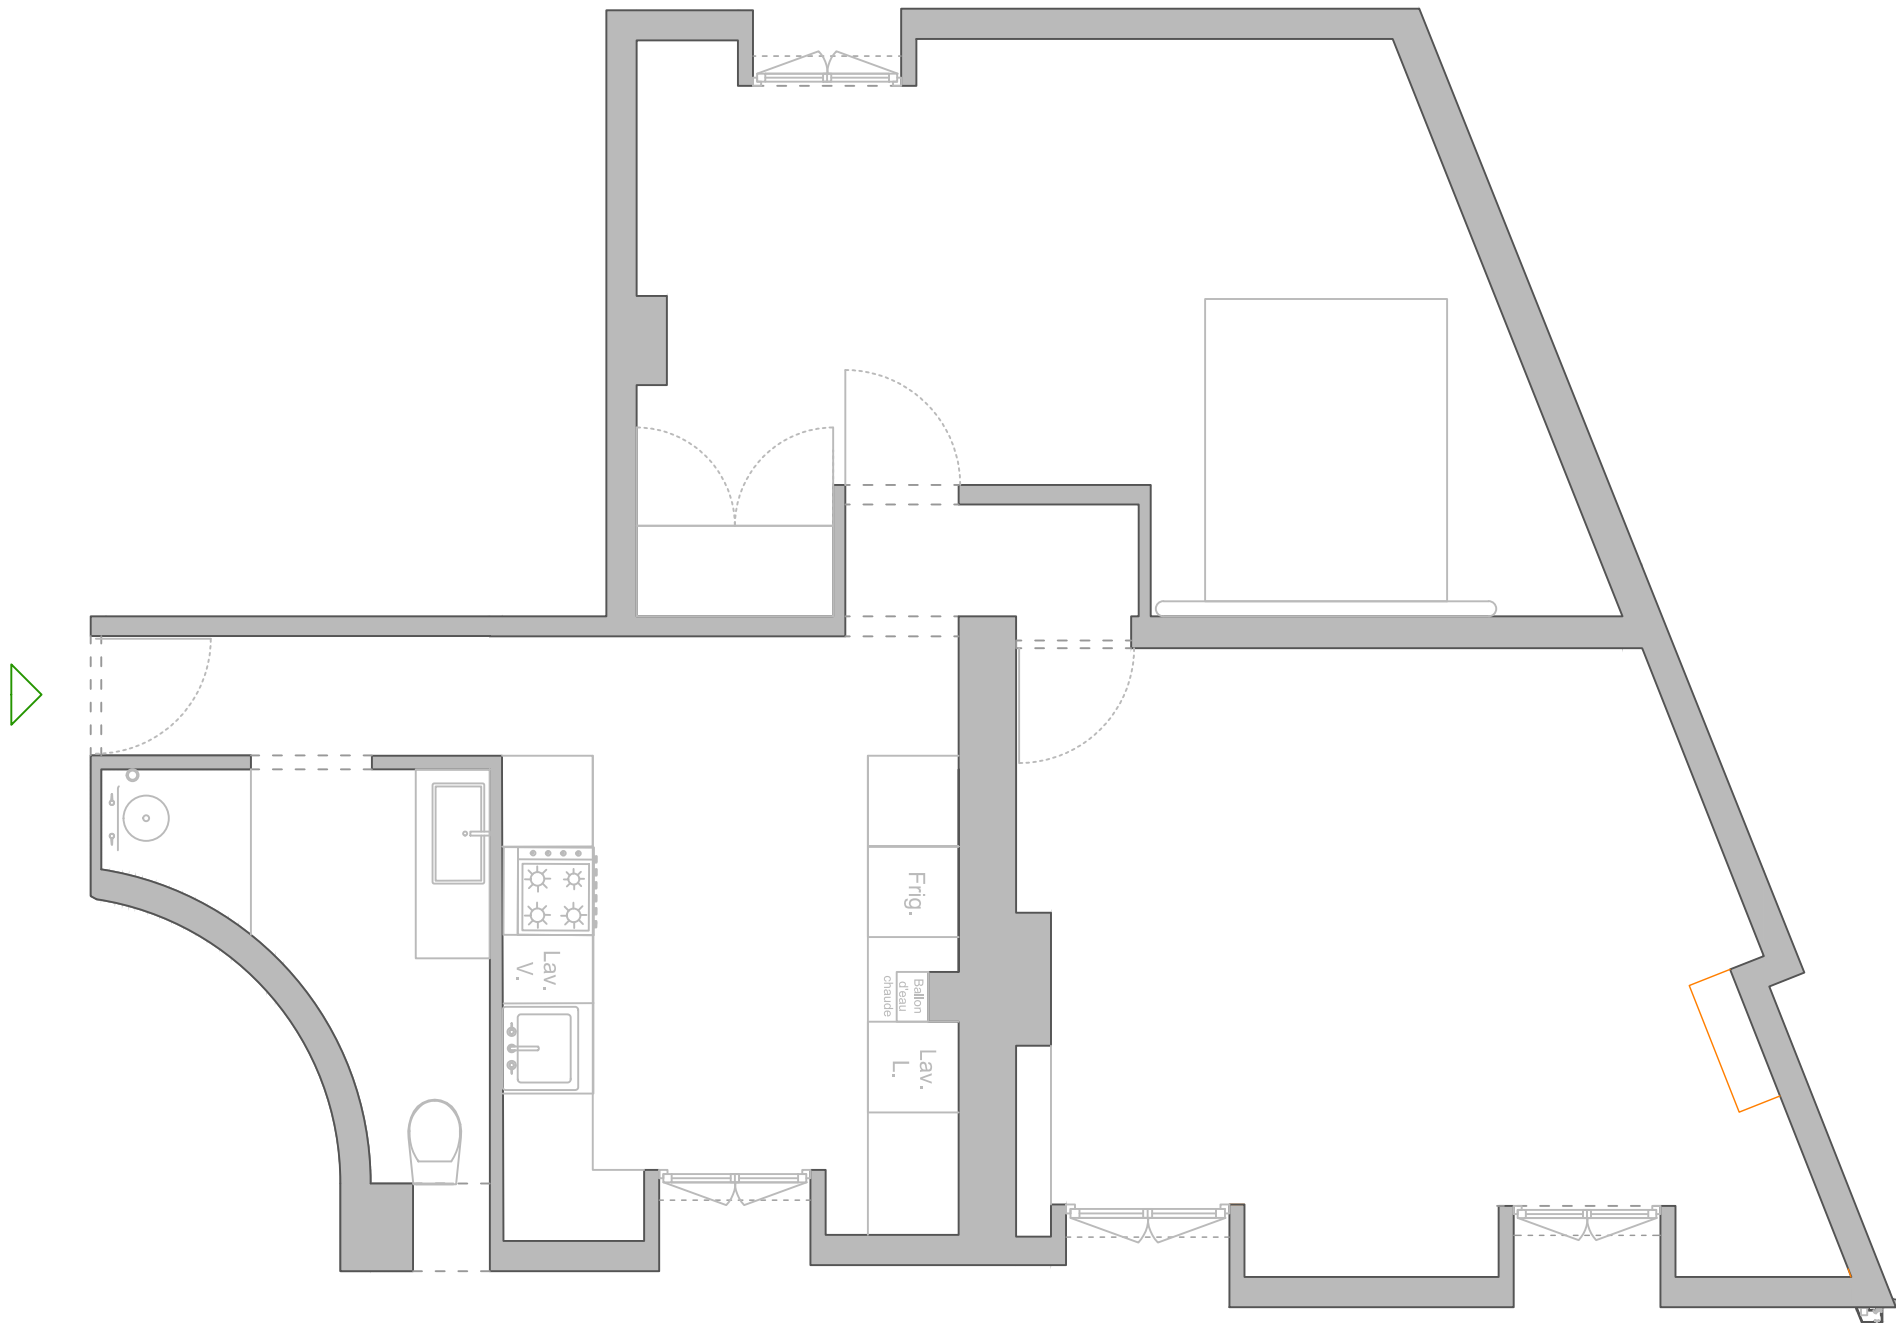

PLAN Projet

Les indications sur les mesures sont données à titre indicatif. Il appartient à l'entreprise au stade de l'exécution, de vérifier que ces indications sont suffisantes et qu'elles permettent de satisfaire aux obligations de résultats. En aucun cas, ces documents graphiques sont des supports d'exécution.

Phase :

APD

Date :

16/12/2018

Echelle : 1/50 ème

