


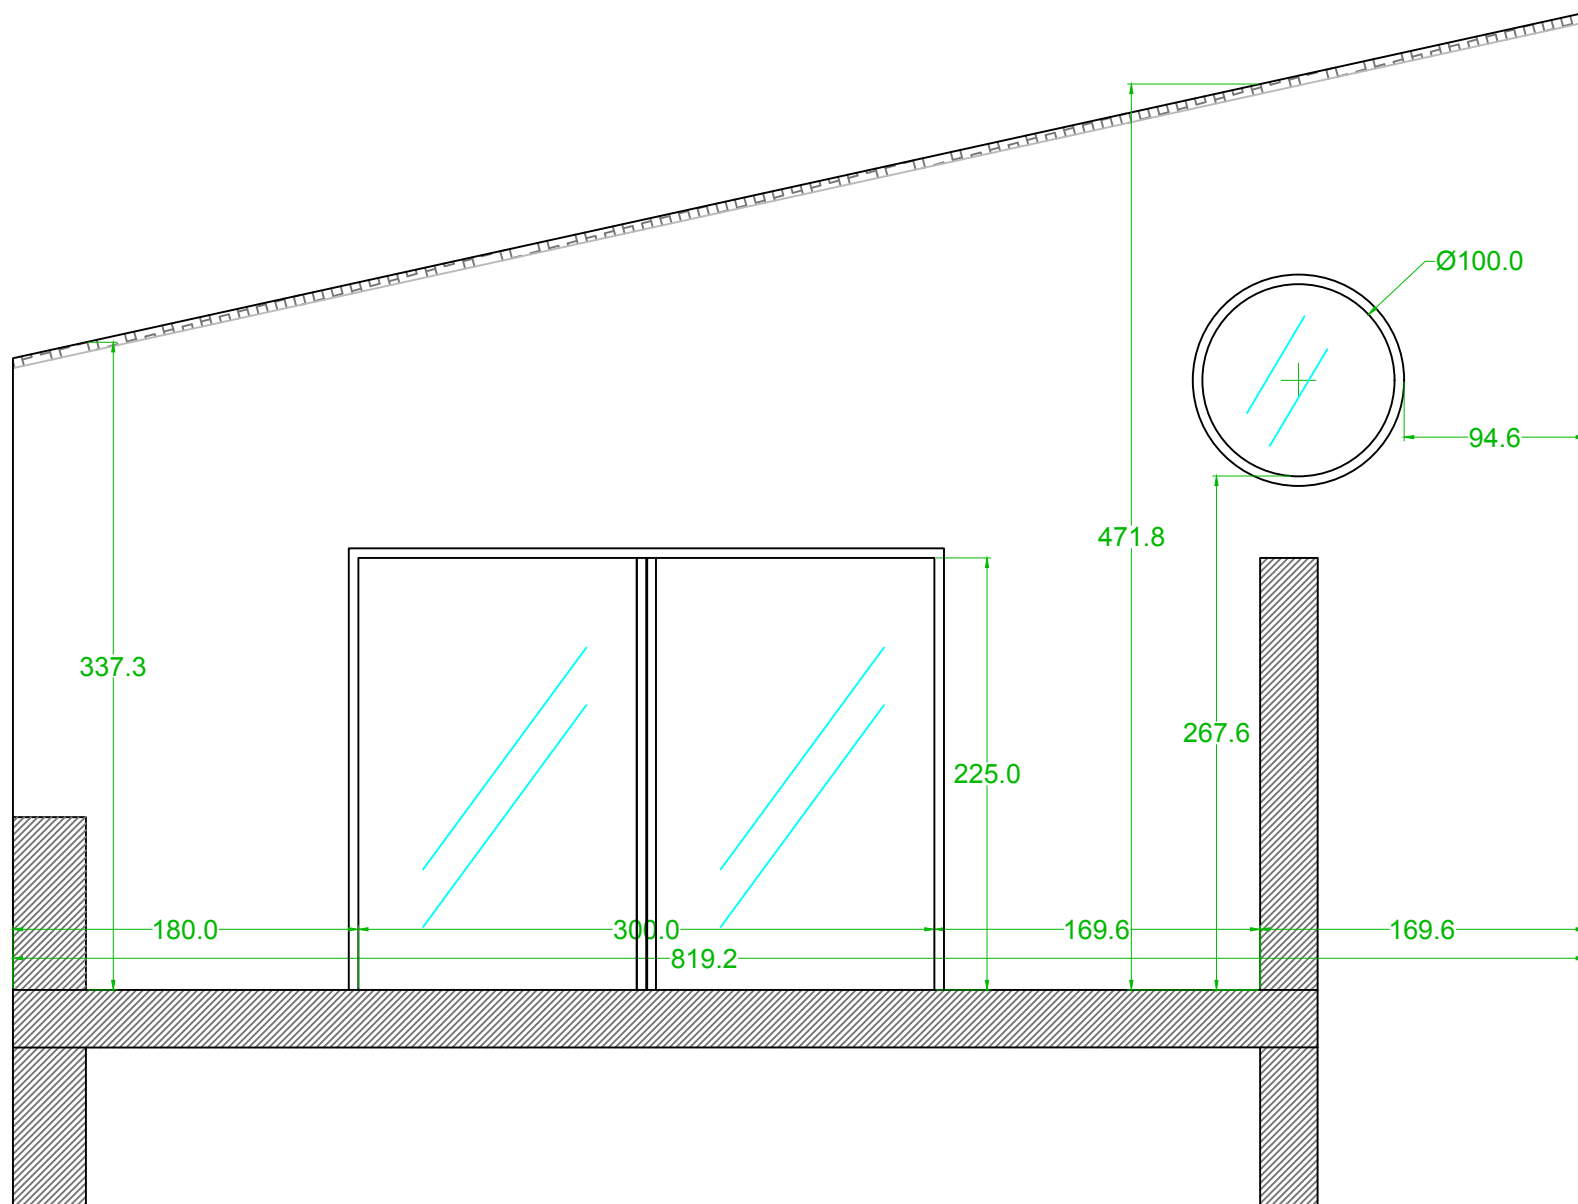


Projet - Casa Porticello Primo piano

Le indicazioni sulle misure sono fornite a titolo indicativo. È compito dell'impresa, in fase di Esecuzione, verificare che le indicazioni siano sufficienti e che soddisfino gli obblighi di risultato. Questi documenti grafici non rappresentano in nessun caso un supporto per l'Esecuzione.


Stato :
Progettazione

Data :
08/05/2019

Scala: 1/200 eme

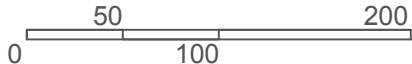

ch.p.
ARCHITECTURE & GRAPHISME

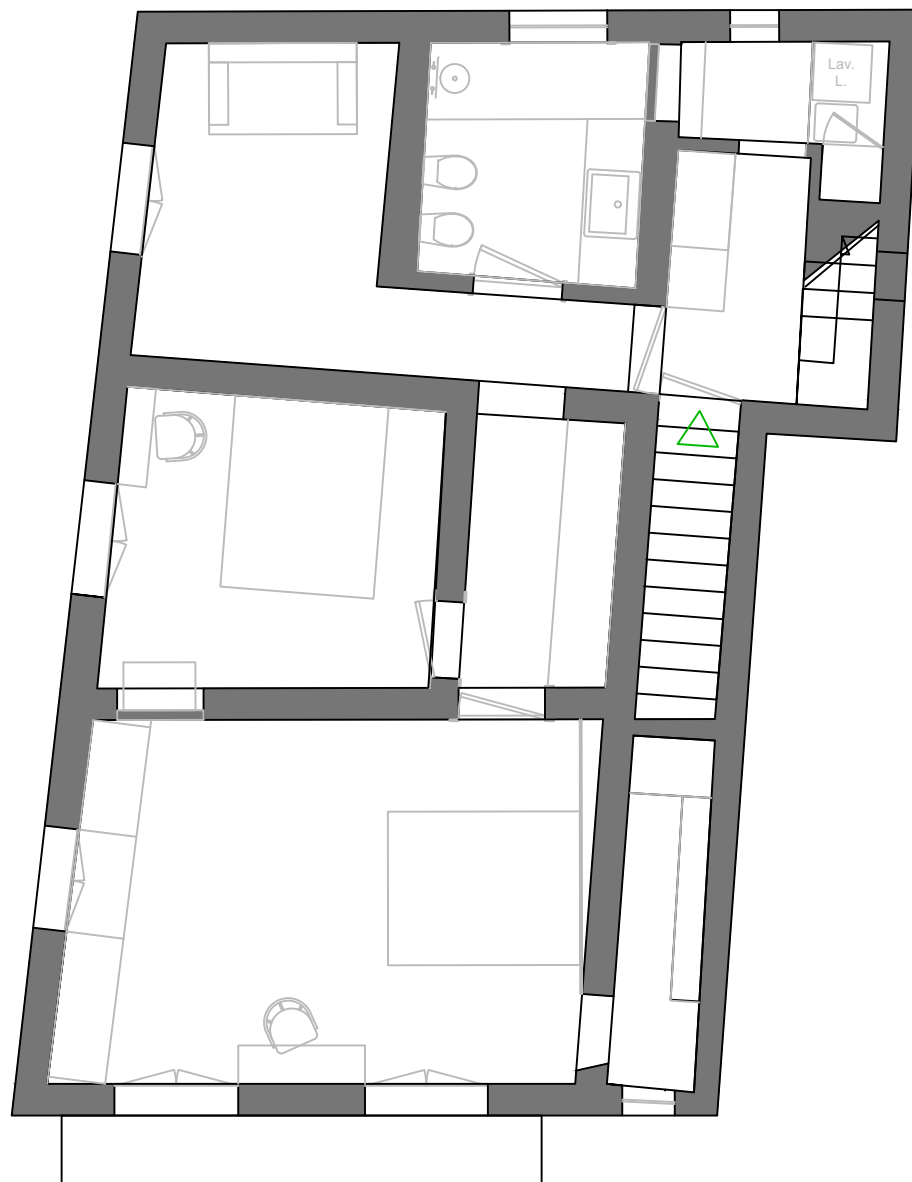

Projet - Casa Porticello Primo piano

Le indicazioni sulle misure sono fornite a titolo indicativo. È compito dell'impresa, in fase di Esecuzione, verificare che le indicazioni siano sufficienti e che soddisfino gli obblighi di risultato. Questi documenti grafici non rappresentano in nessun caso un supporto per l'Esecuzione.


Stato :
Progettazione

Data :
08/05/2019

Scala: 1/200 eme



ch.p.
ARCHITECTURE & GRAPHISME

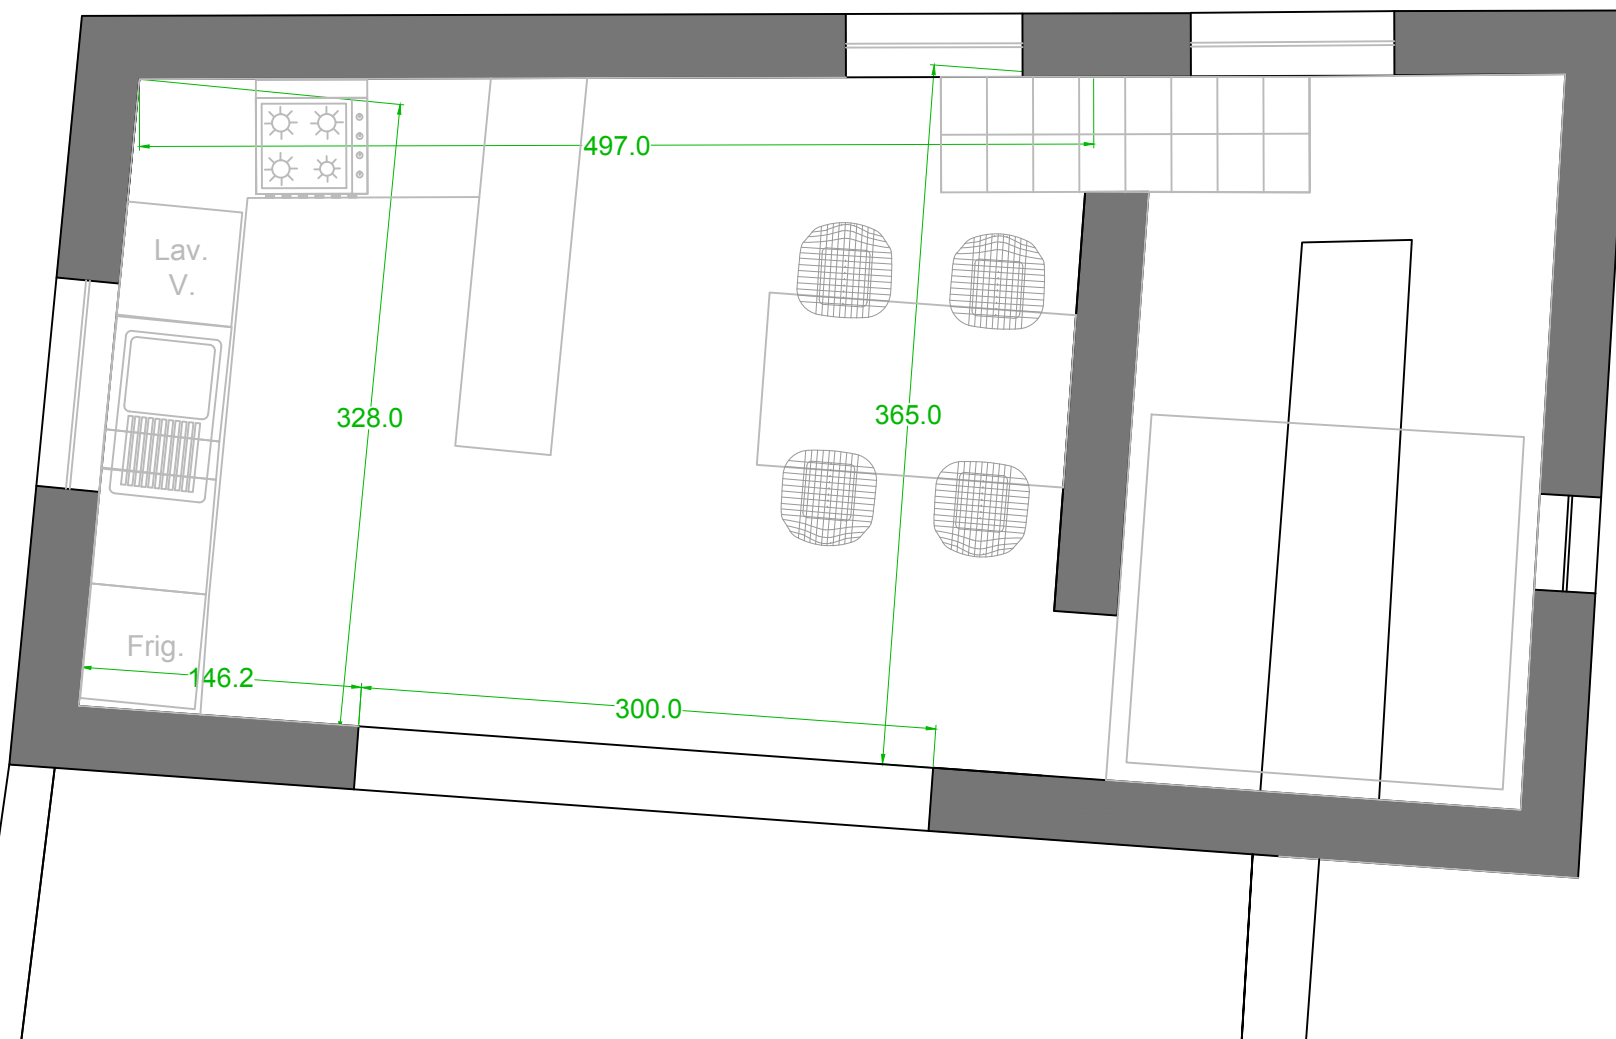

Projet - Casa Porticello Secondo piano

Le indicazioni sulle misure sono fornite a titolo indicativo. È compito dell'impresa, in fase di Esecuzione, verificare che le indicazioni siano sufficienti e che soddisfino gli obblighi di risultato. Questi documenti grafici non rappresentano in nessun caso un supporto per l'Esecuzione.

Stato :
Progettazione

Data :
08/05/2019

Scala: 1/200 eme

