


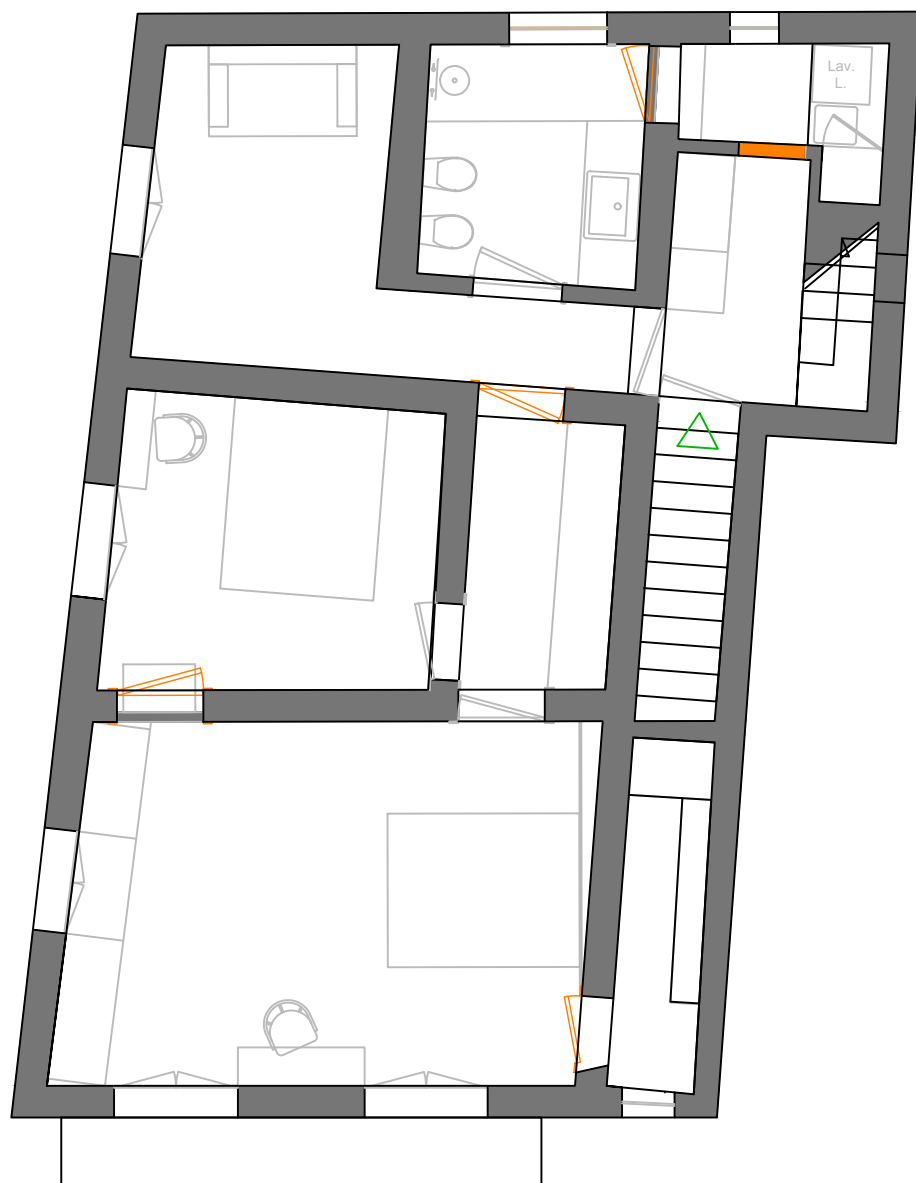


# Projet - Casa Porticello Planimetria - demolizione

Le indicazioni sulle misure sono fornite a titolo indicativo. È compito dell'impresa, in fase di Esecuzione, verificare che le indicazioni siano sufficienti e che soddisfino gli obblighi di risultato. Questi documenti grafici non rappresentano in nessun caso un supporto per l'Esecuzione.


Stato :  
Progettazione

Data :  
08/05/2019

Scala: 1/500 eme

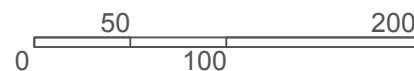

**ch.p.**  
ARCHITECTURE & GRAPHISME

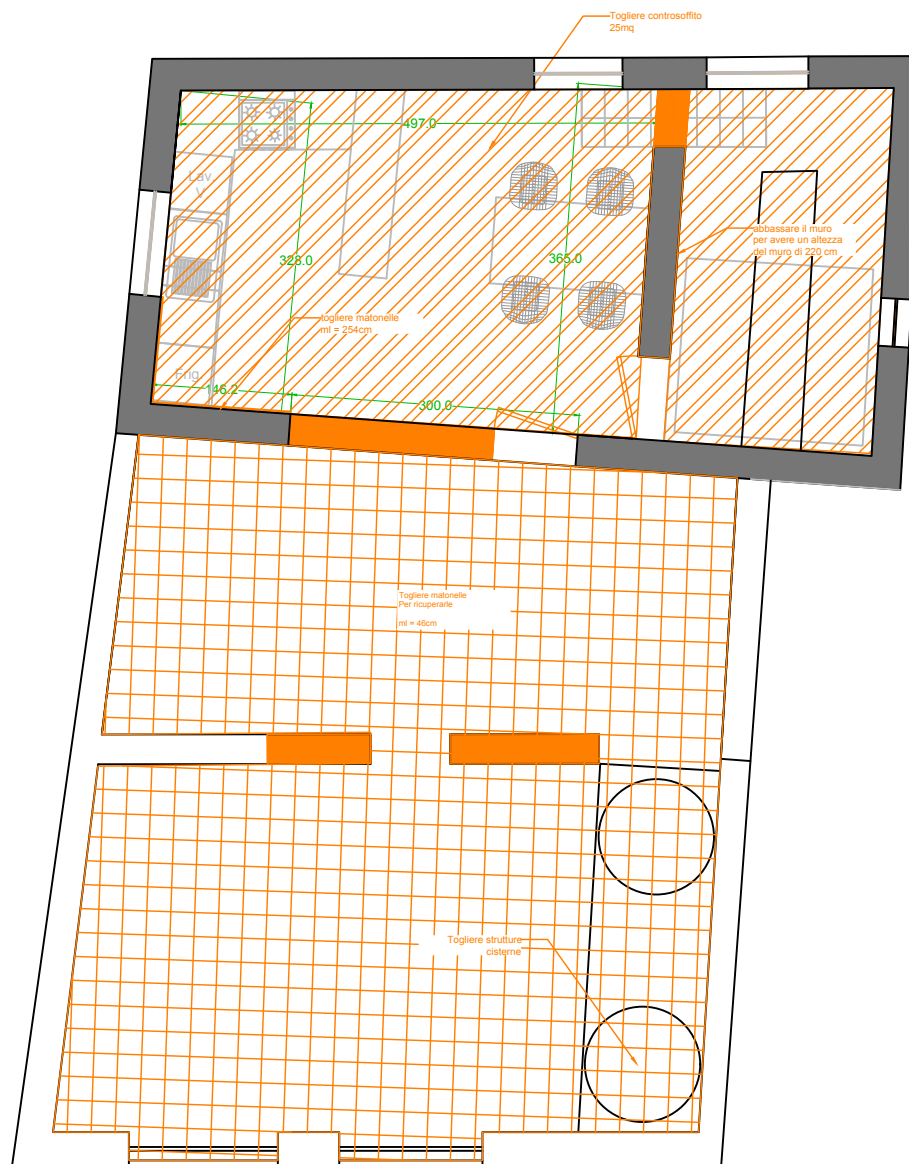


# Projet - Casa Porticello Planimetria - demolizione


Le indicazioni sulle misure sono fornite a titolo indicativo. È compito dell'impresa, in fase di Esecuzione, verificare che le indicazioni siano sufficienti e che soddisfino gli obblighi di risultato. Questi documenti grafici non rappresentano in nessun caso un supporto per l'Esecuzione.

Stato :  
Progettazione

Data :  
08/05/2019

Scala: 1/500 eme

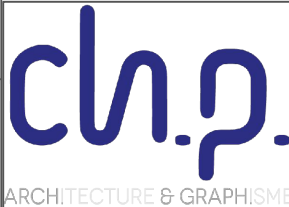

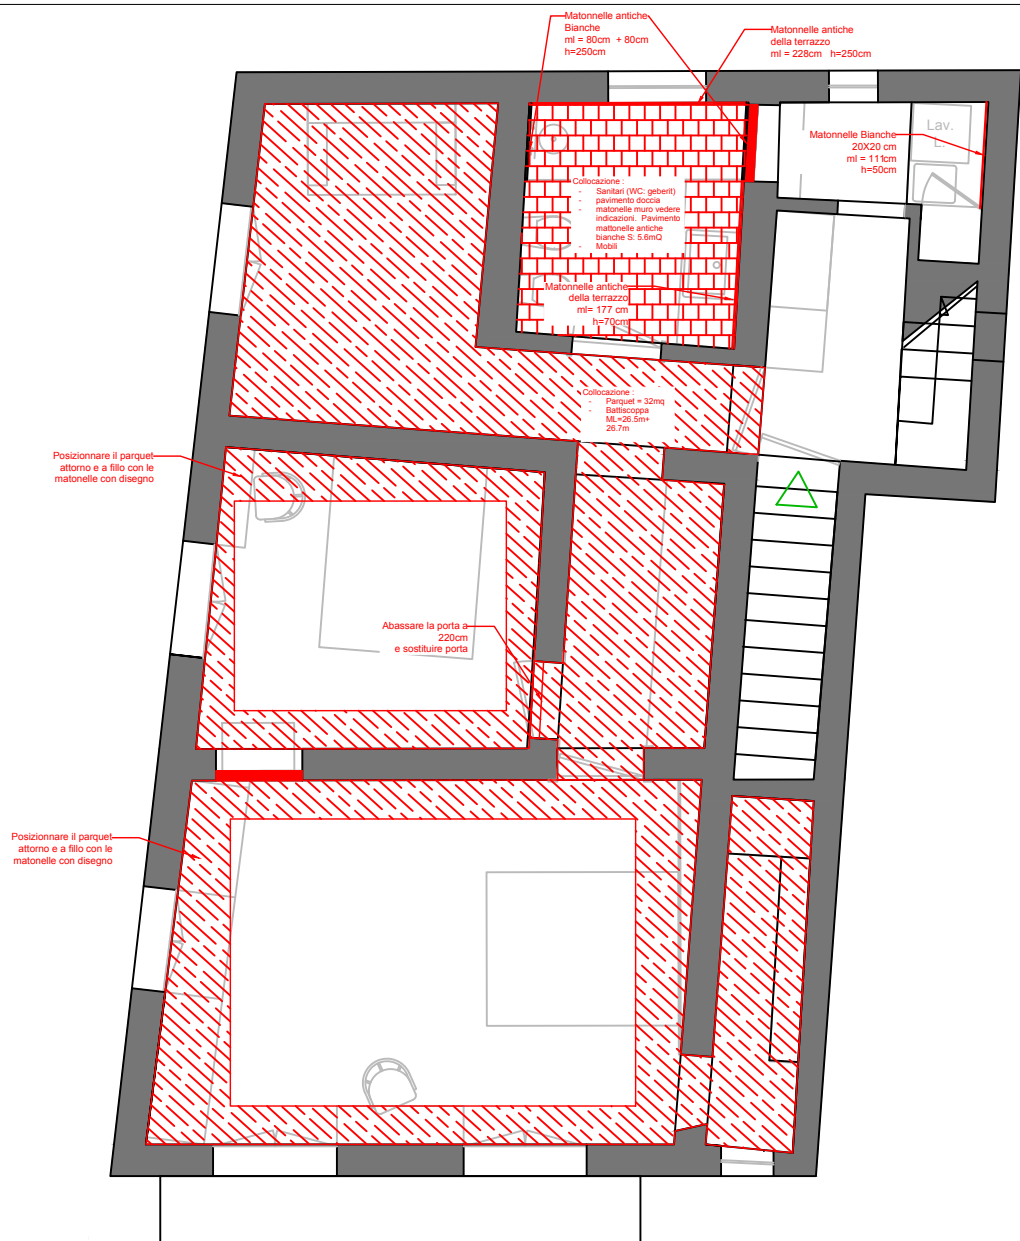



# Projet - Casa Porticello Planimetria - costruzione


Le indicazioni sulle misure sono fornite a titolo indicativo. È compito dell'impresa, in fase di Esecuzione, verificare che le indicazioni siano sufficienti e che soddisfino gli obblighi di risultato. Questi documenti grafici non rappresentano in nessun caso un supporto per l'Esecuzione.

Stato :  
Progettazione

Data :  
08/05/2019

Scala: 1/500 eme

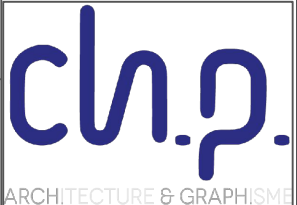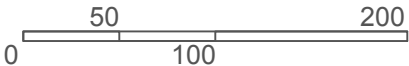

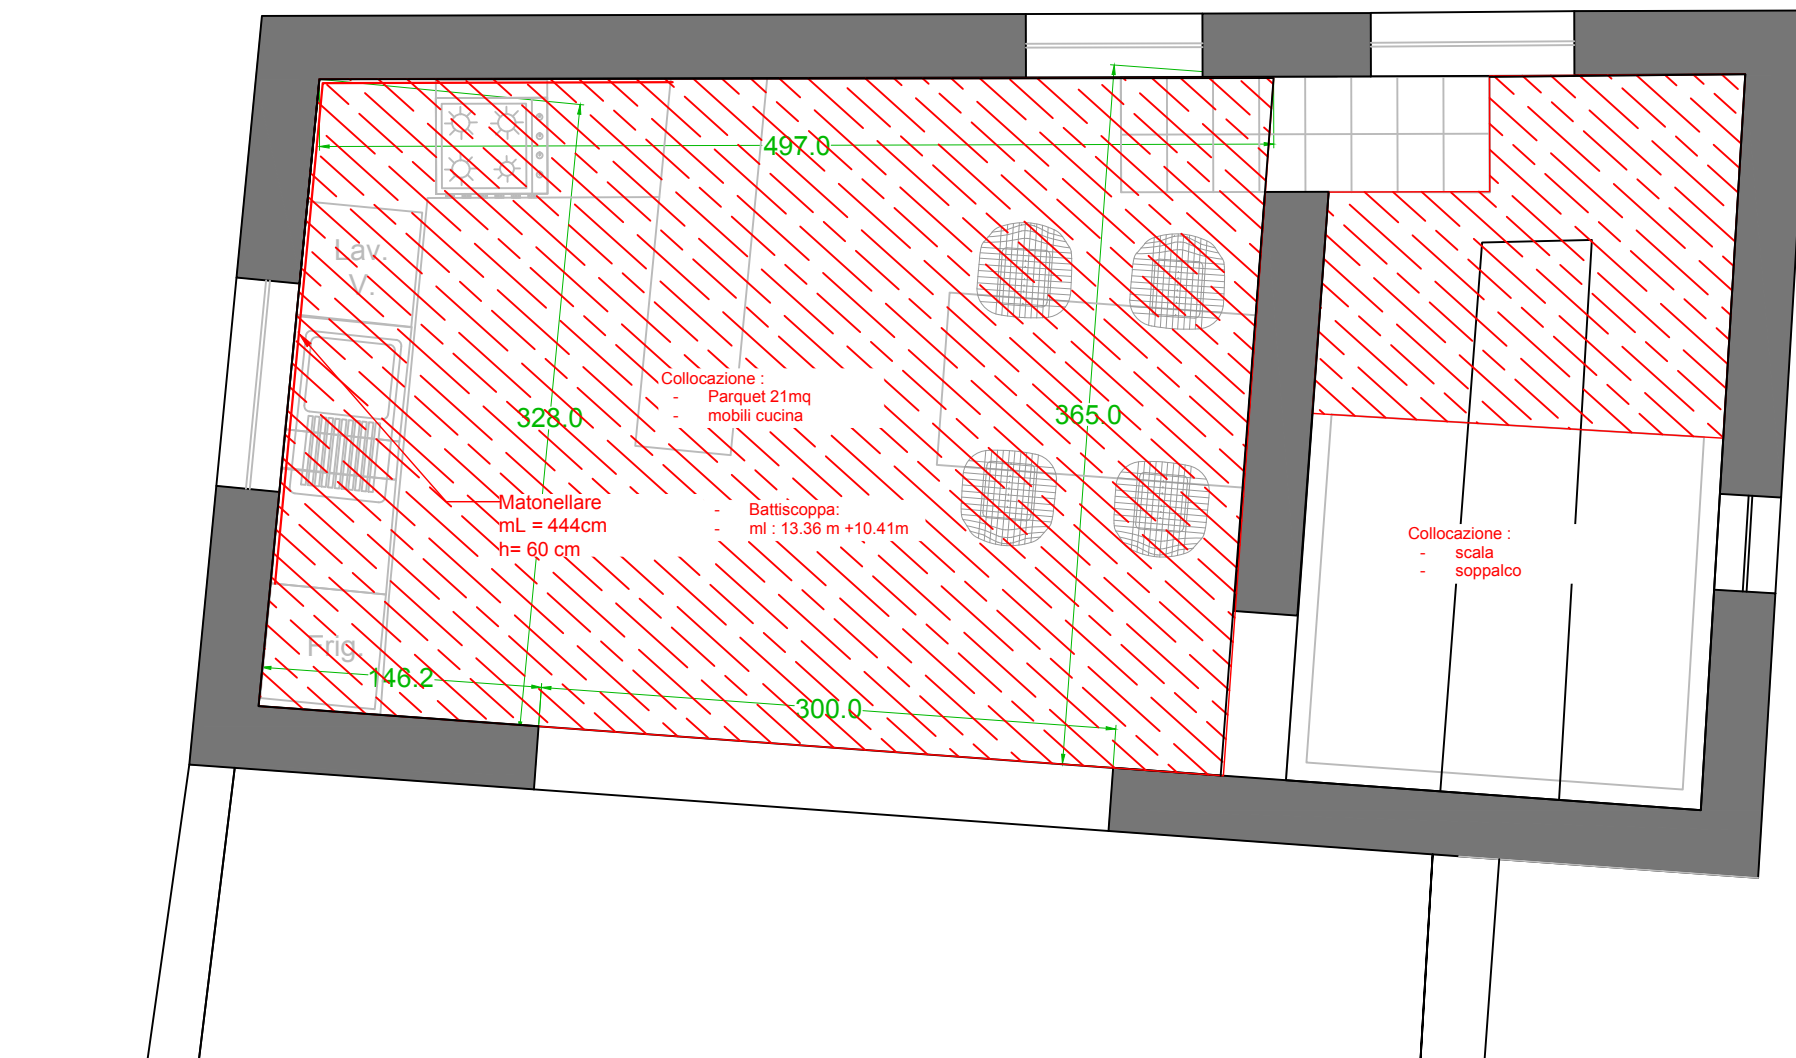


# Projet - Casa Porticello Planimetria -costruzione

Le indicazioni sulle misure sono fornite a titolo indicativo. È compito dell'impresa, in fase di Esecuzione, verificare che le indicazioni siano sufficienti e che soddisfino gli obblighi di risultato. Questi documenti grafici non rappresentano in nessun caso un supporto per l'Esecuzione.


Stato :  
Progettazione

Data :  
08/05/2019

Scala: 1/200 eme

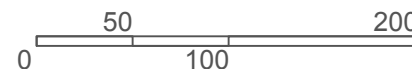

**ch.p.**  
ARCHITECTURE & GRAPHISME

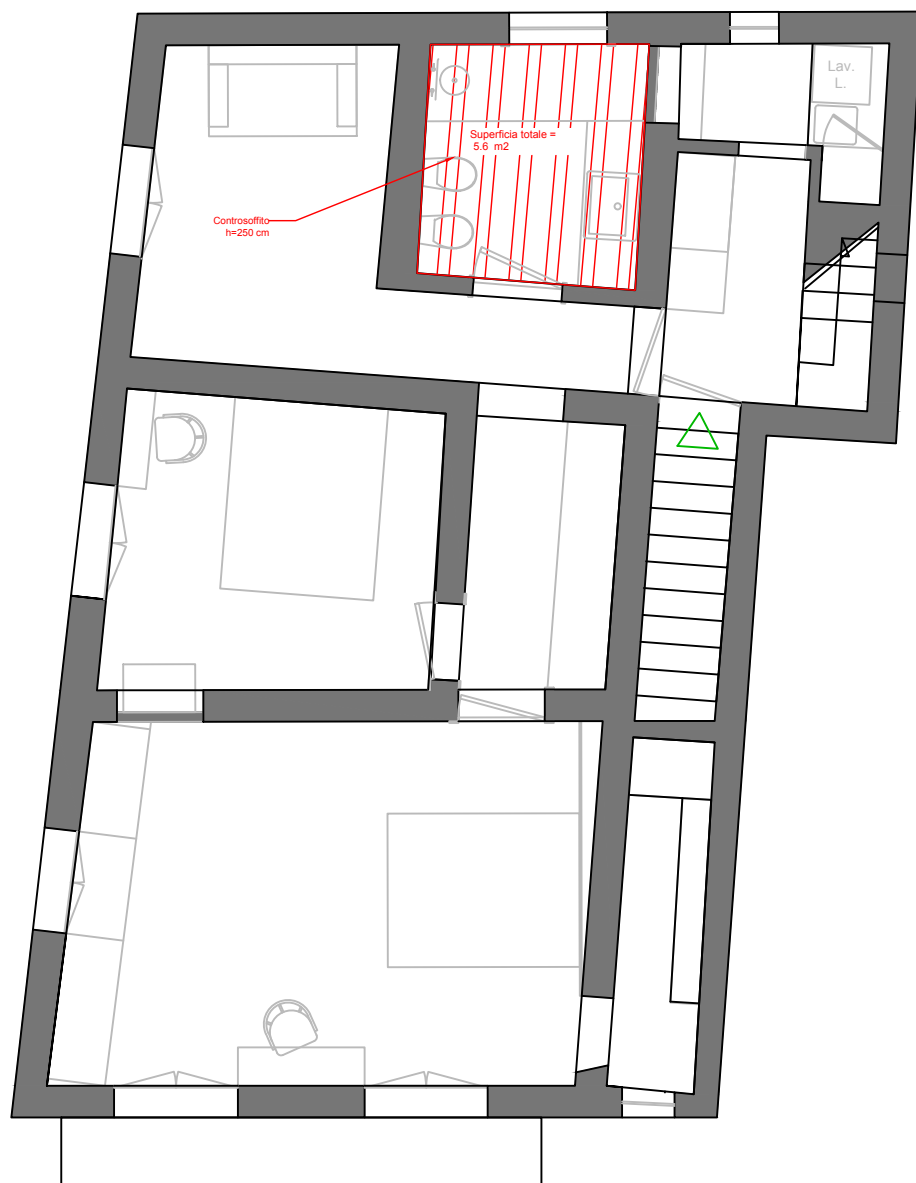


# Projet - Casa Porticello Planimetria - controsoffitto

Le indicazioni sulle misure sono fornite a titolo indicativo. È compito dell'impresa, in fase di Esecuzione, verificare che le indicazioni siano sufficienti e che soddisfino gli obblighi di risultato. Questi documenti grafici non rappresentano in nessun caso un supporto per l'Esecuzione.


Stato :  
Progettazione

Data :  
08/05/2019

Scala: 1/500 eme

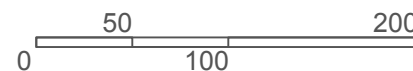

**ch.p.**  
ARCHITECTURE & GRAPHISME

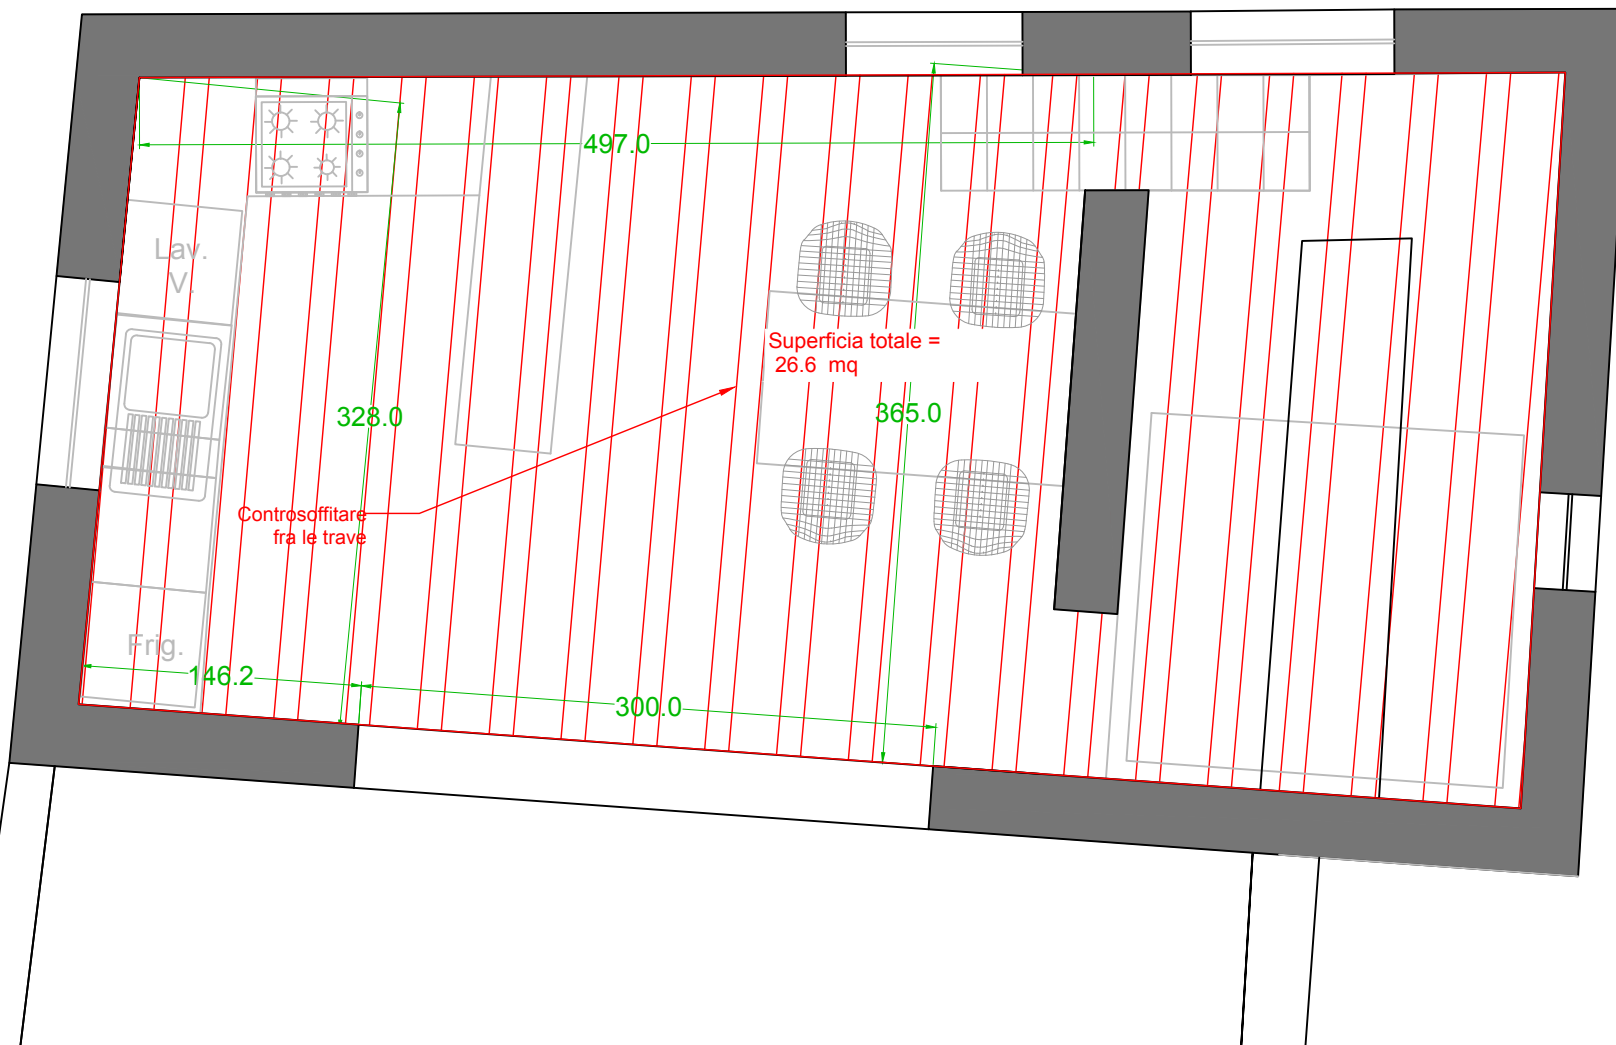

# Projet - Casa Porticello Planimetria -controsoffitto

Le indicazioni sulle misure sono fornite a titolo indicativo. È compito dell'impresa, in fase di Esecuzione, verificare che le indicazioni siano sufficienti e che soddisfino gli obblighi di risultato. Questi documenti grafici non rappresentano in nessun caso un supporto per l'Esecuzione.

Stato :  
Progettazione

Data :  
08/05/2019

Scala: 1/200 eme





#### Légende

-  Presa shucko
-  Presa
-  Cavo Ethernet
-  Presa telefonica
-  interruttore unipolare
-  interruttore bipolare
-  interruttore deviatore
-  interruttore dimmer
-  luce a soffitto
-  luce a parete
-  Faretto
-  Presa TV
-  Citofono
-  Strisce led

## Projet - Casa Porticello

### Planimetria -elettricita

Le indicazioni sulle misure sono fornite a titolo indicativo. È compito dell'impresa, in fase di Esecuzione, verificare che le indicazioni siano sufficienti e che soddisfino gli obblighi di risultato. Questi documenti grafici non rappresentano in nessun caso un supporto per l'Esecuzione.


Stato :

Progettazione


Data :

08/05/2019

Scala: 1/500 eme

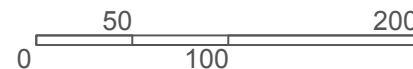


**ch.p.**  
ARCHITECTURE & GRAPHISME

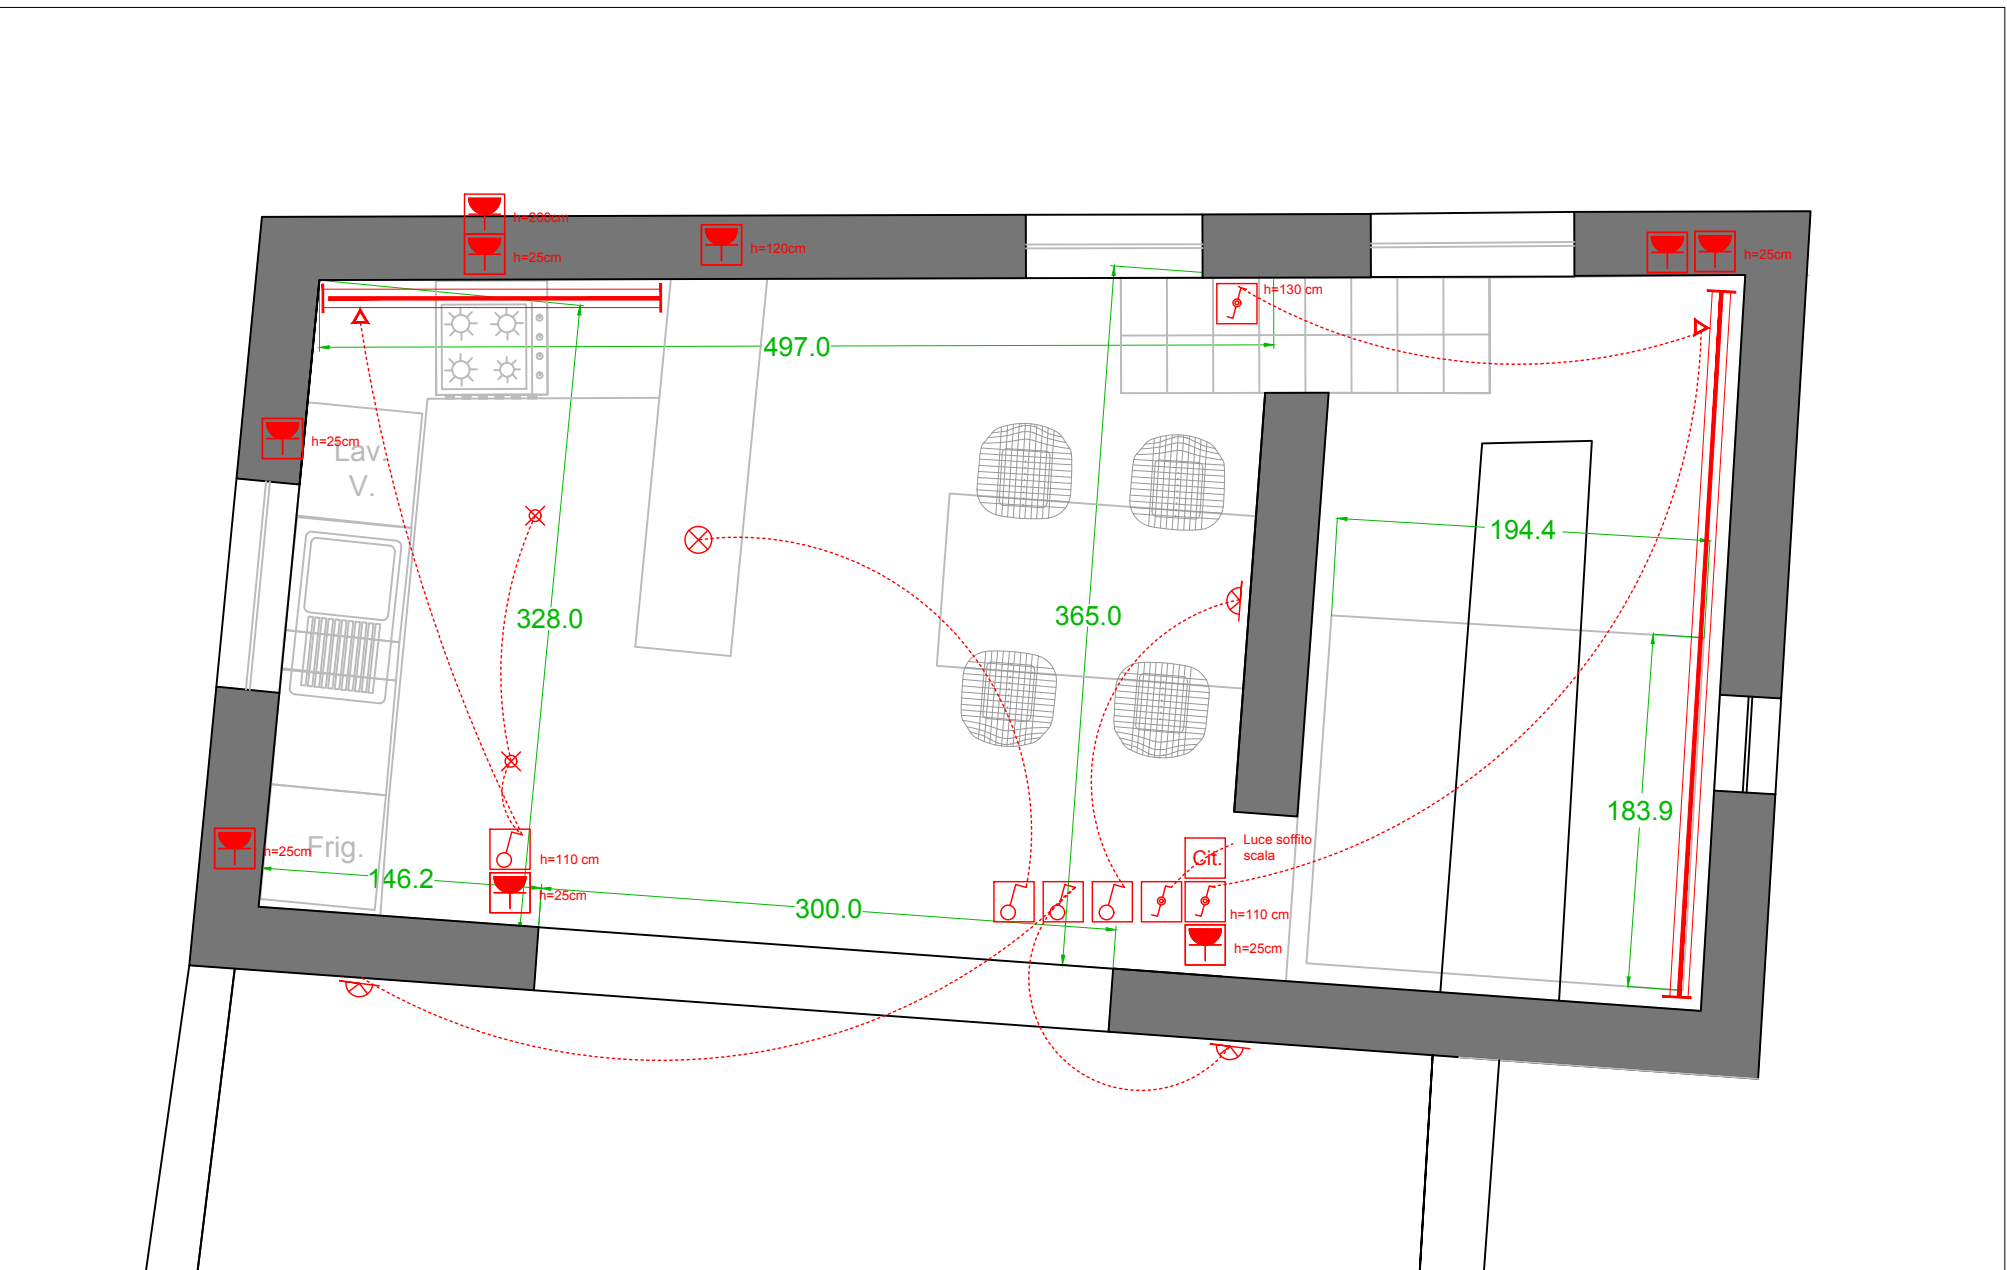


# Projet - Casa Porticello Planimetria -elettricitta

Le indicazioni sulle misure sono fornite a titolo indicativo. È compito dell'impresa, in fase di Esecuzione, verificare che le indicazioni siano sufficienti e che soddisfino gli obblighi di risultato. Questi documenti grafici non rappresentano in nessun caso un supporto per l'Esecuzione.

|                  |            |
|------------------|------------|
| Stato :          | Data :     |
| Progettazione    | 08/05/2019 |
| Scala: 1/200 eme |            |
|                  |            |

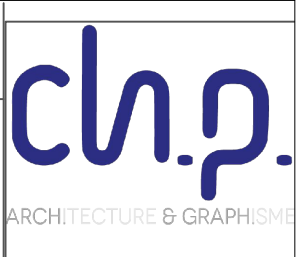

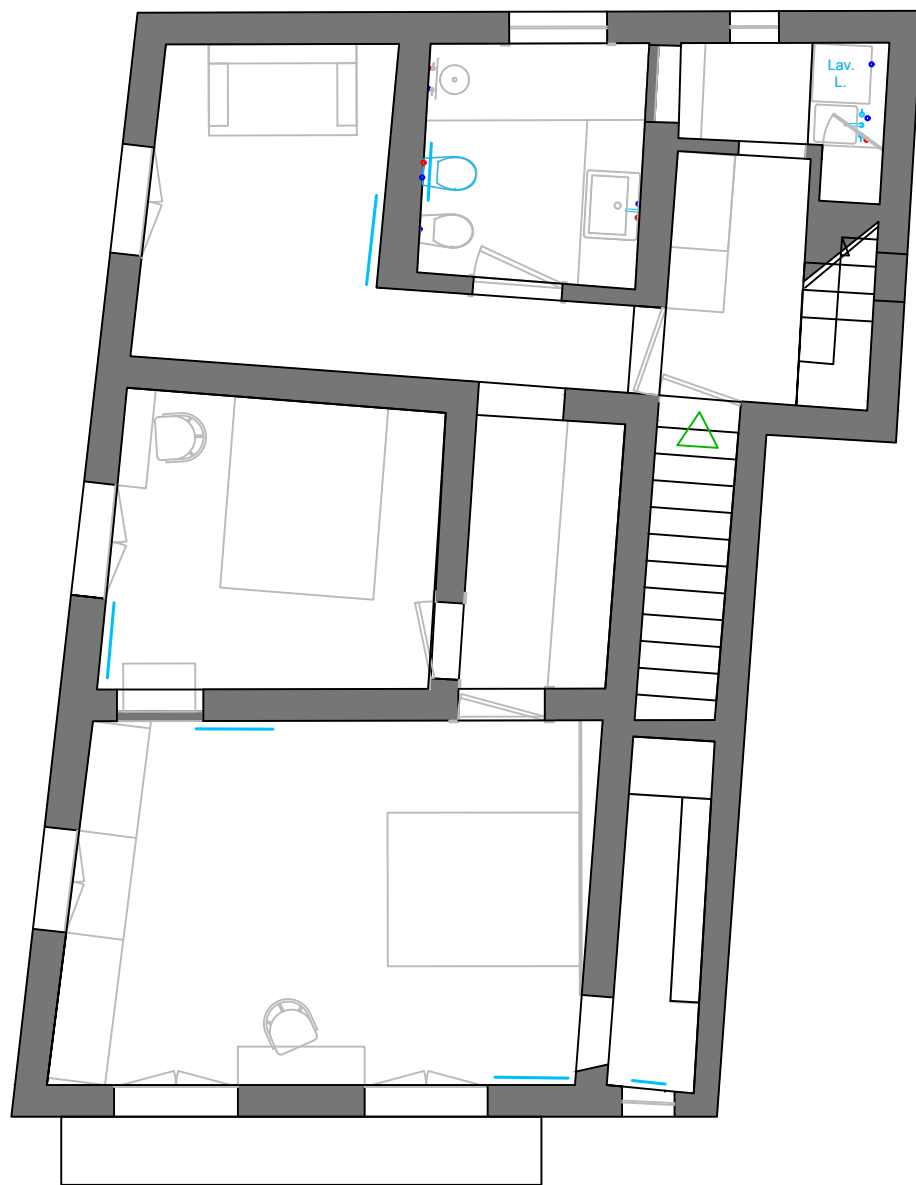


# Projet - Casa Porticello Planimetria -idrica


Le indicazioni sulle misure sono fornite a titolo indicativo. È compito dell'impresa, in fase di Esecuzione, verificare che le indicazioni siano sufficienti e che soddisfino gli obblighi di risultato. Questi documenti grafici non rappresentano in nessun caso un supporto per l'Esecuzione.

Stato :  
Progettazione

Data :  
08/05/2019

Scala: 1/500 eme

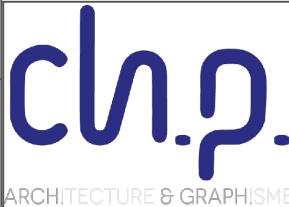

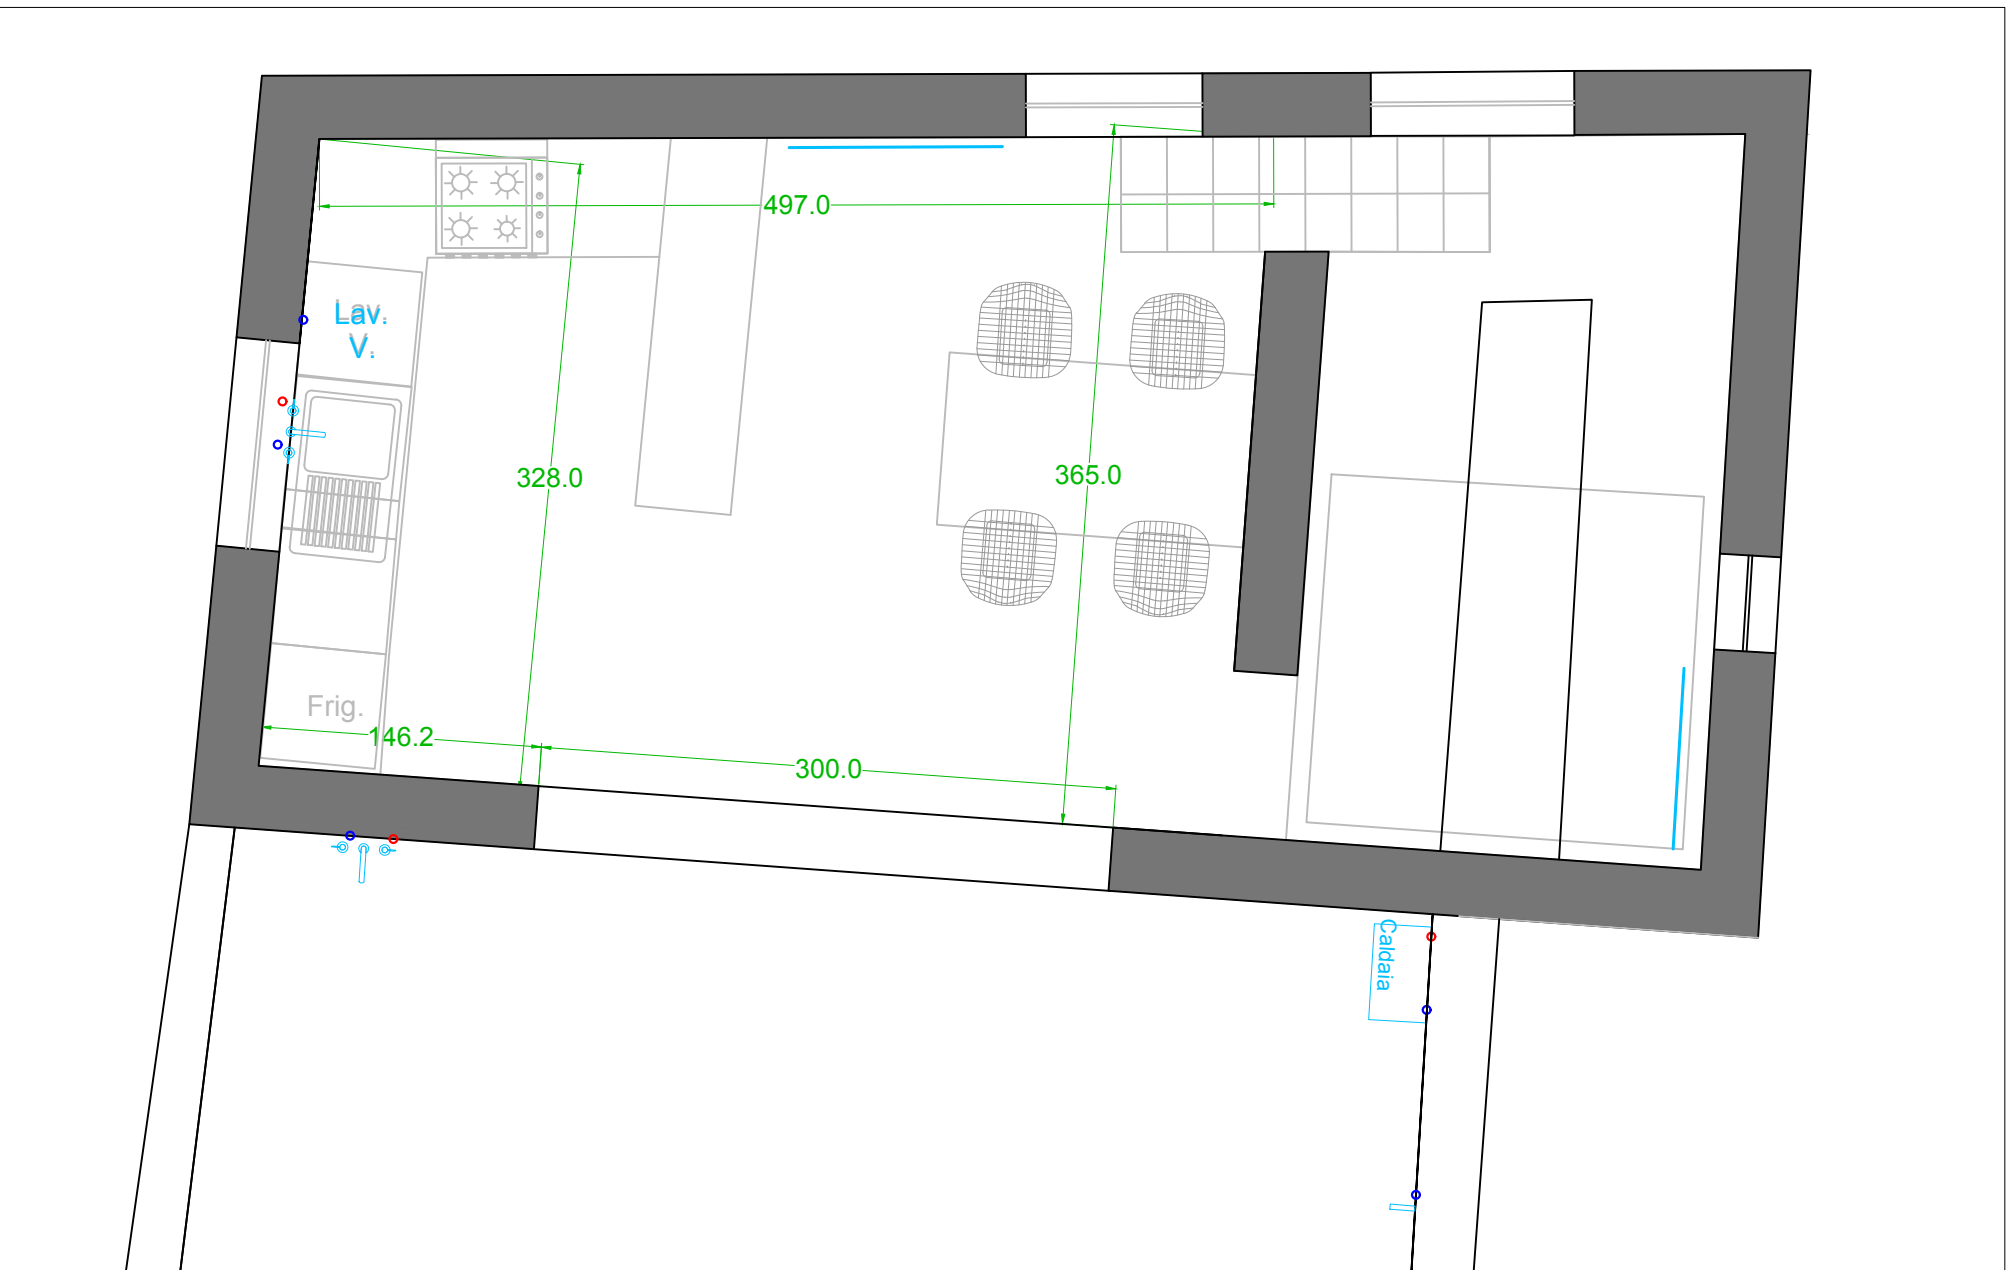

Projet - Casa Porticello  
Planimetria -idrica


Le indicazioni sulle misure sono fornite a titolo indicativo. È compito dell'impresa, in fase di Esecuzione, verificare che le indicazioni siano sufficienti e che soddisfino gli obblighi di risultato. Questi documenti grafici non rappresentano in nessun caso un supporto per l'Esecuzione.

Stato :  
Progettazione

Data :  
08/05/2019

Scala: 1/200 eme



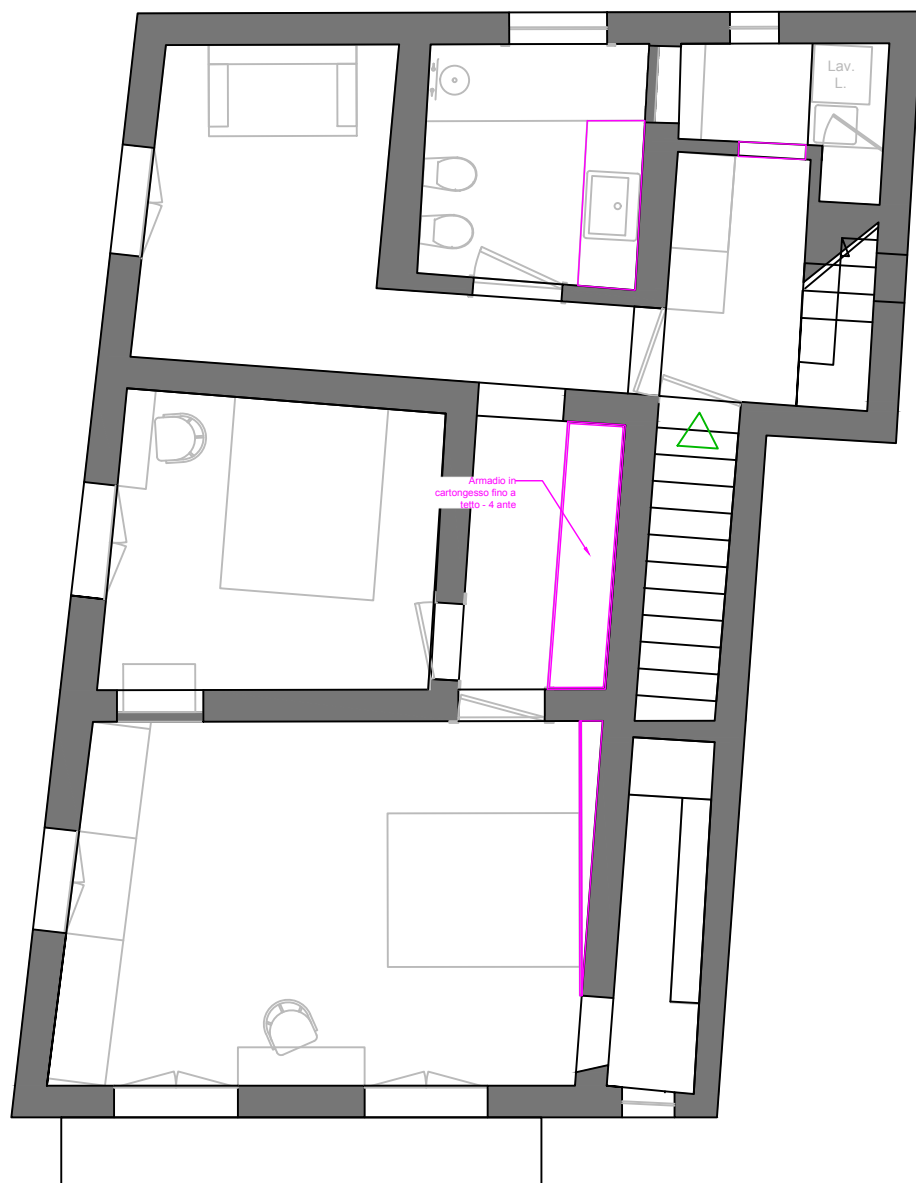


# Projet - Casa Porticello Planimetria - falegname


Le indicazioni sulle misure sono fornite a titolo indicativo. È compito dell'impresa, in fase di Esecuzione, verificare che le indicazioni siano sufficienti e che soddisfino gli obblighi di risultato. Questi documenti grafici non rappresentano in nessun caso un supporto per l'Esecuzione.

Stato :  
Progettazione

Data :  
08/05/2019


Scala: 1/500 eme

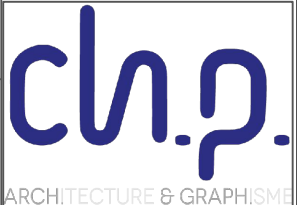

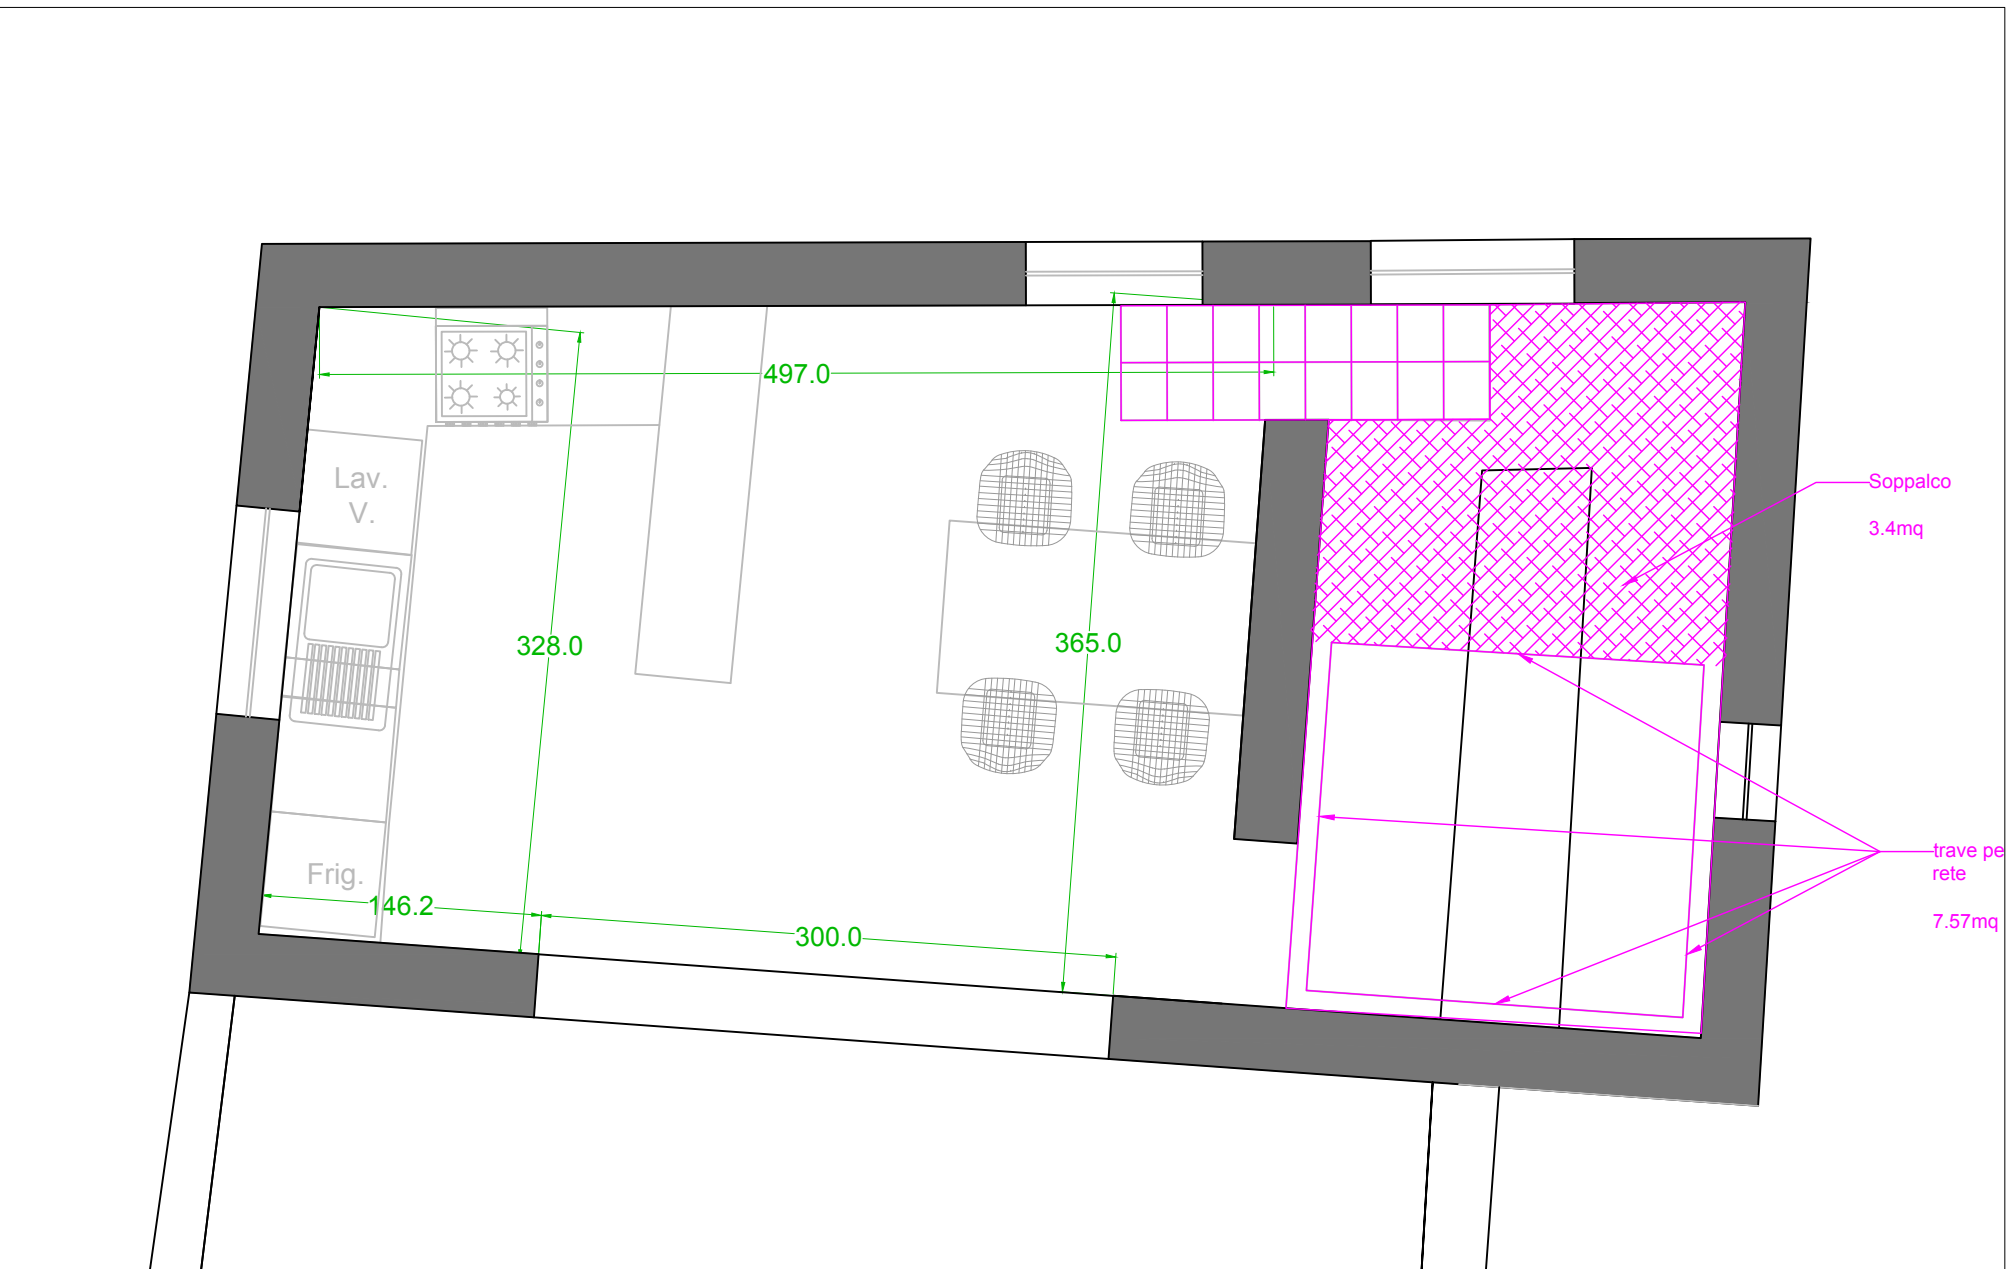

# Projet - Casa Porticello Planimetria - falegname

|   |   |                              |                                                      |
|---|---|------------------------------|------------------------------------------------------|
| <p>Le indicazioni sulle misure sono fornite a titolo indicativo. È compito dell'impresa, in fase di Esecuzione, verificare che le indicazioni siano sufficienti e che soddisfino gli obblighi di risultato. Questi documenti grafici non rappresentano in nessun caso un supporto per l'Esecuzione.</p> | <p>Stato :<br/>Progettazione</p>                                                                    | <p>Data :<br/>08/05/2019</p> | <p><b>ch.p.</b><br/>ARCHITECTURE &amp; GRAPHISME</p> |
|   | <p>Scala: 1/200 eme</p> <div style="text-align: center;"> <p>0      50      100      200</p> </div> |                              |                                                      |

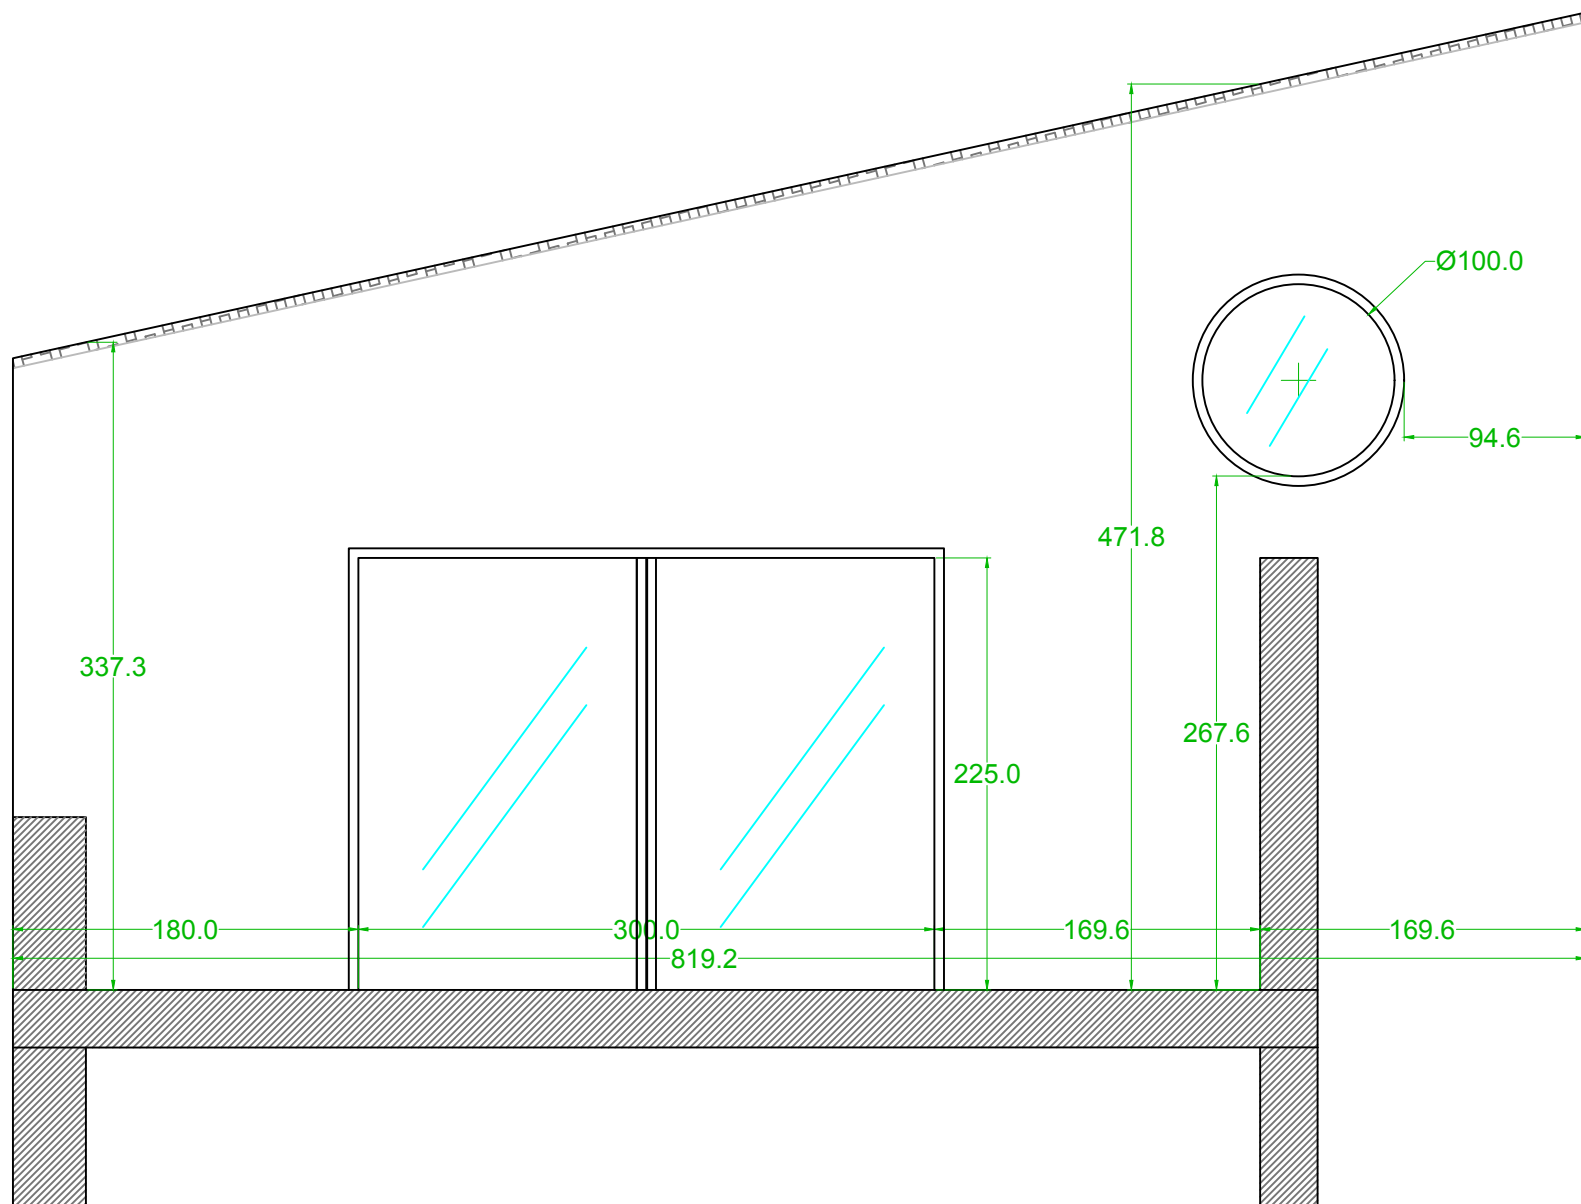

# Projet - Casa Porticello Prospetto

Le indicazioni sulle misure sono fornite a titolo indicativo. È compito dell'impresa, in fase di Esecuzione, verificare che le indicazioni siano sufficienti e che soddisfino gli obblighi di risultato. Questi documenti grafici non rappresentano in nessun caso un supporto per l'Esecuzione.

Stato :  
Progettazione

Data :  
08/05/2019

Scala: 1/500 eme

