


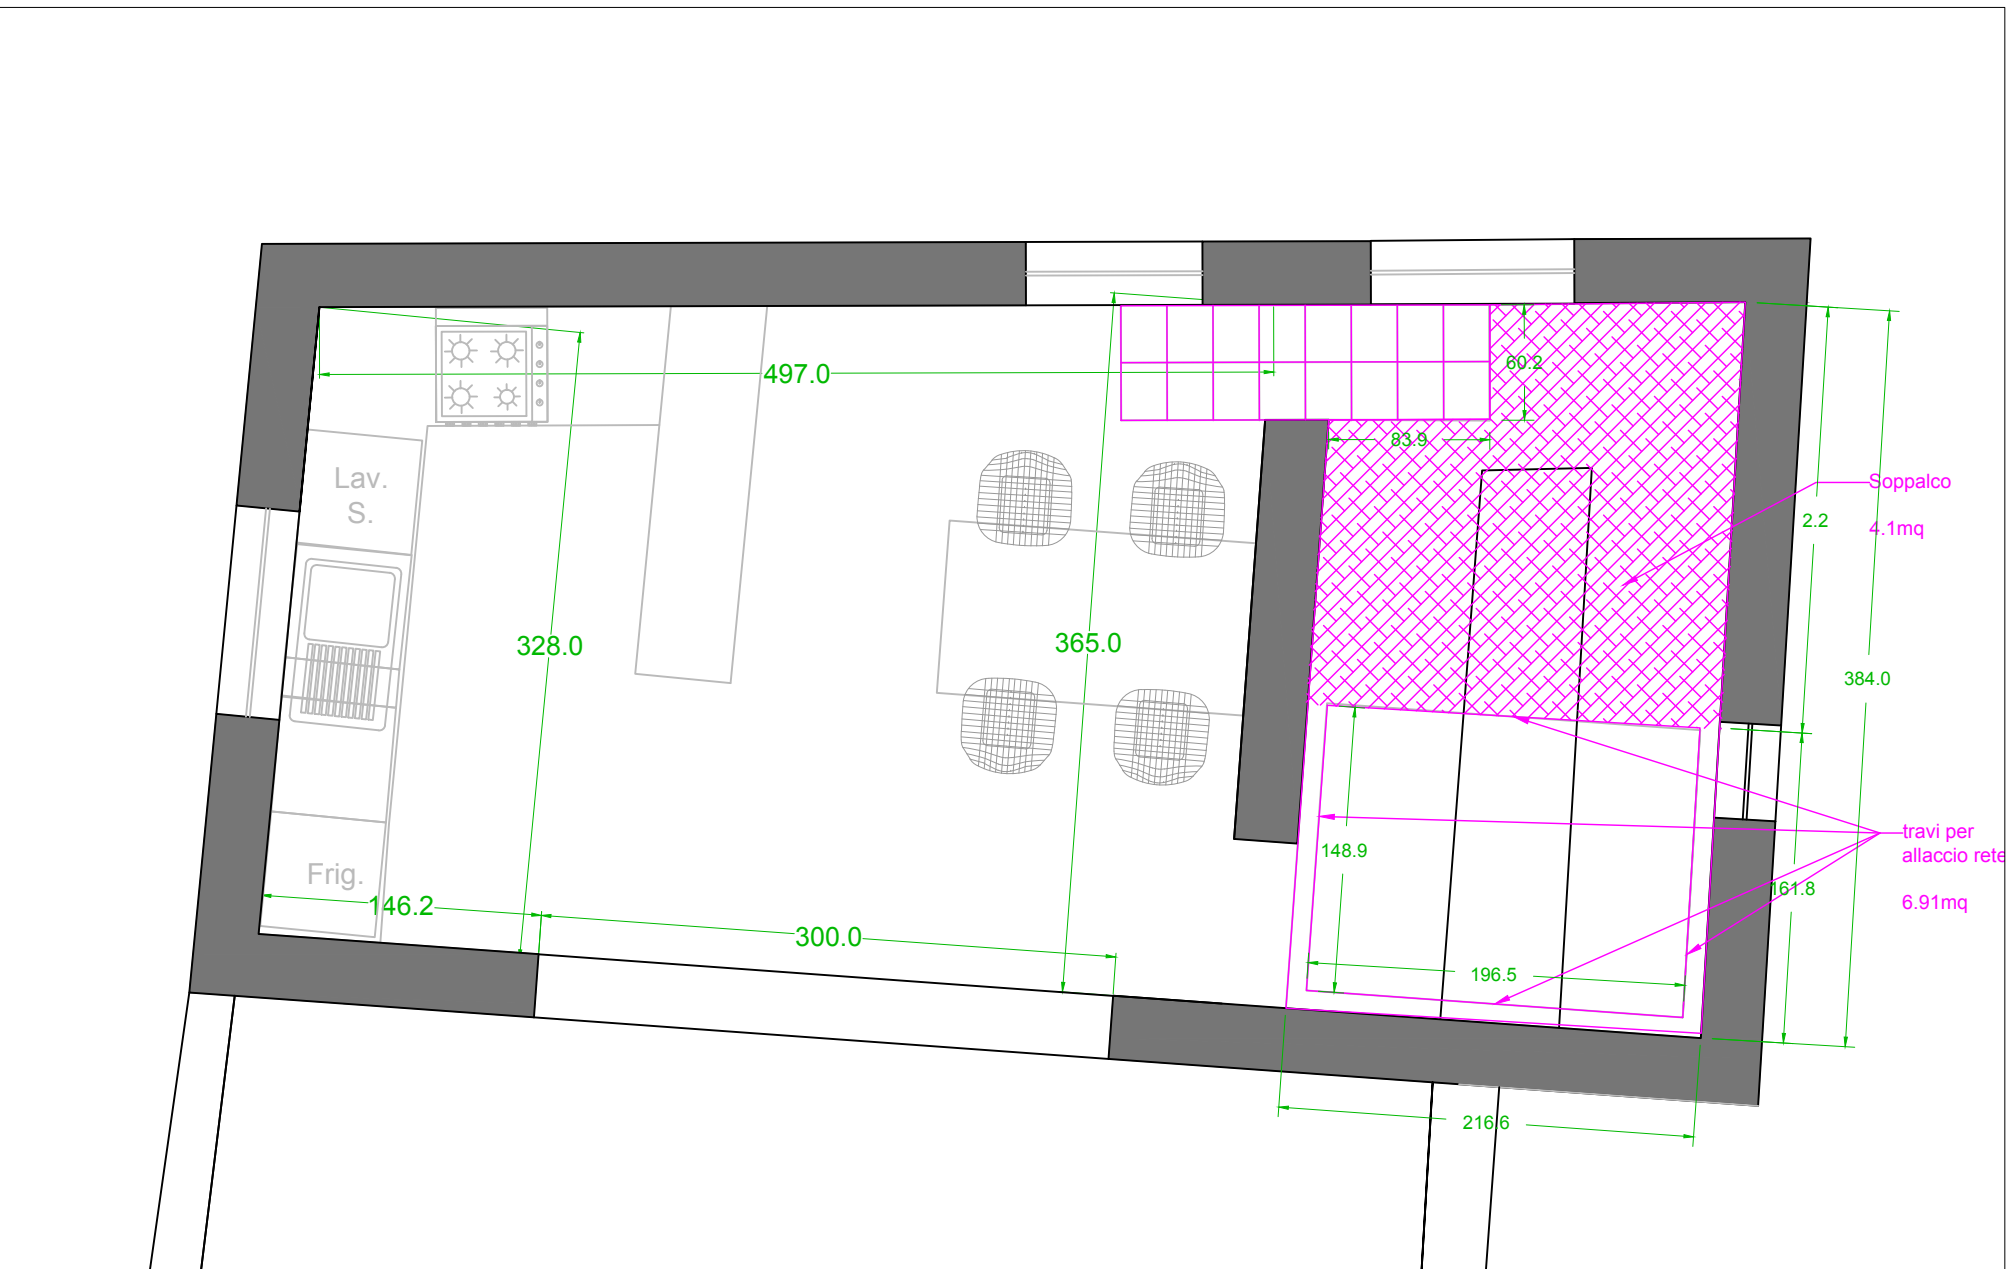

Projet - Casa Porticello Planimetria - falegname

Le indicazioni sulle misure sono fornite a titolo indicativo. È compito dell'impresa, in fase di Esecuzione, verificare che le indicazioni siano sufficienti e che soddisfino gli obblighi di risultato. Questi documenti grafici non rappresentano in nessun caso un supporto per l'Esecuzione.	Stato : Progettazione	Data : 13/05/2019	ch.p. ARCHITECTURE & GRAPHISME
	Scala: 1/200 eme 0 50 100 200		