


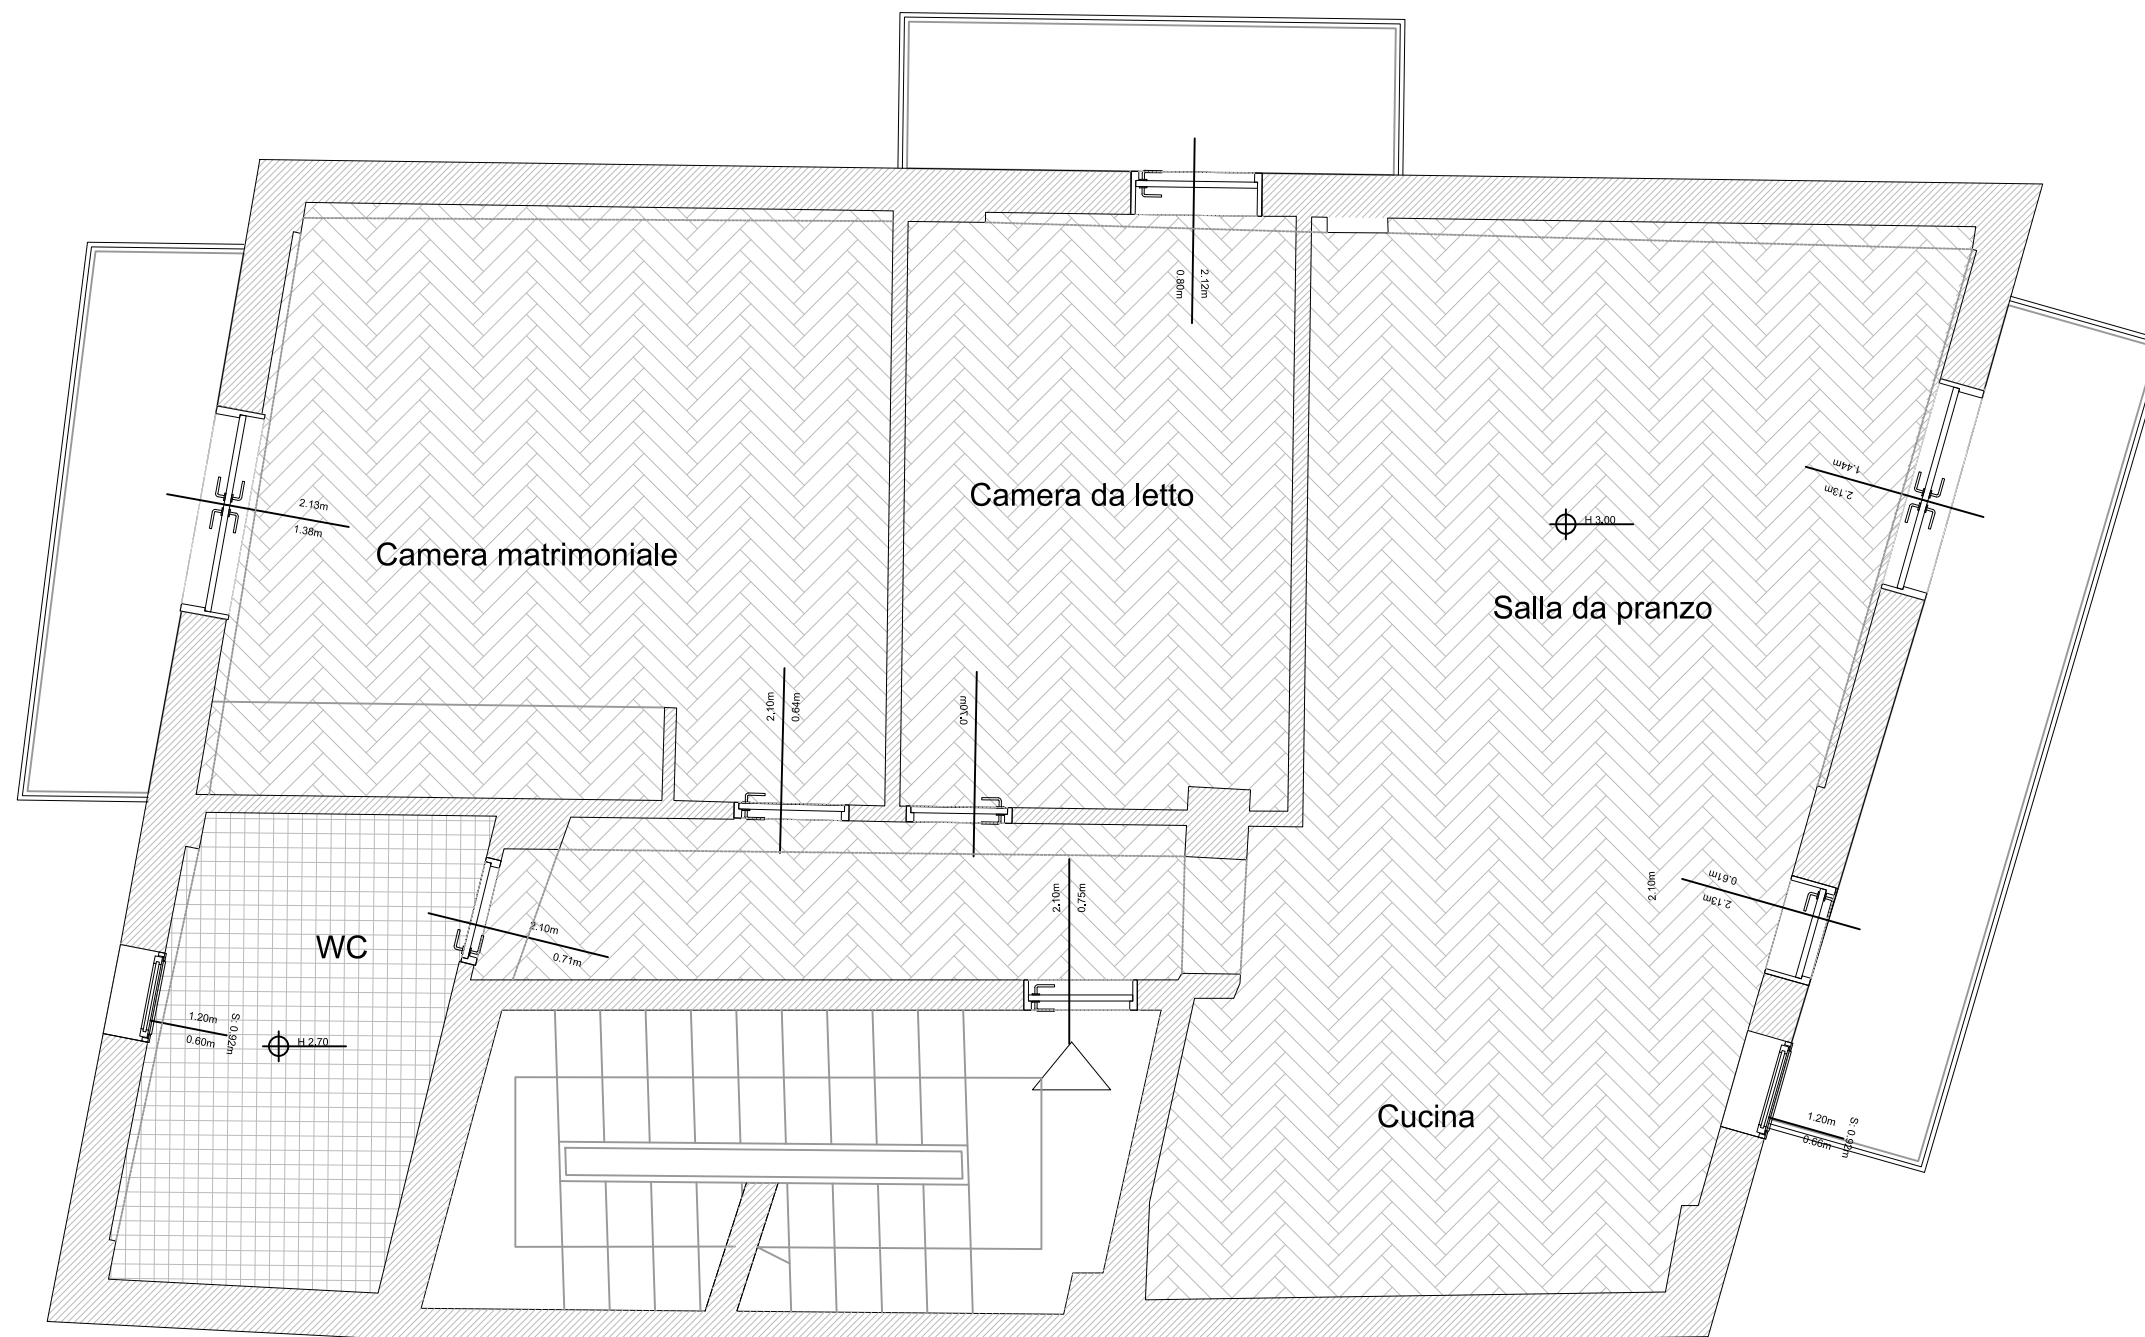


Casa Dihya

Piano terzo	
Appartamento	Data
-	14.10.2022
Stato	Scala
Progetto	1:50



Chloé Pierron

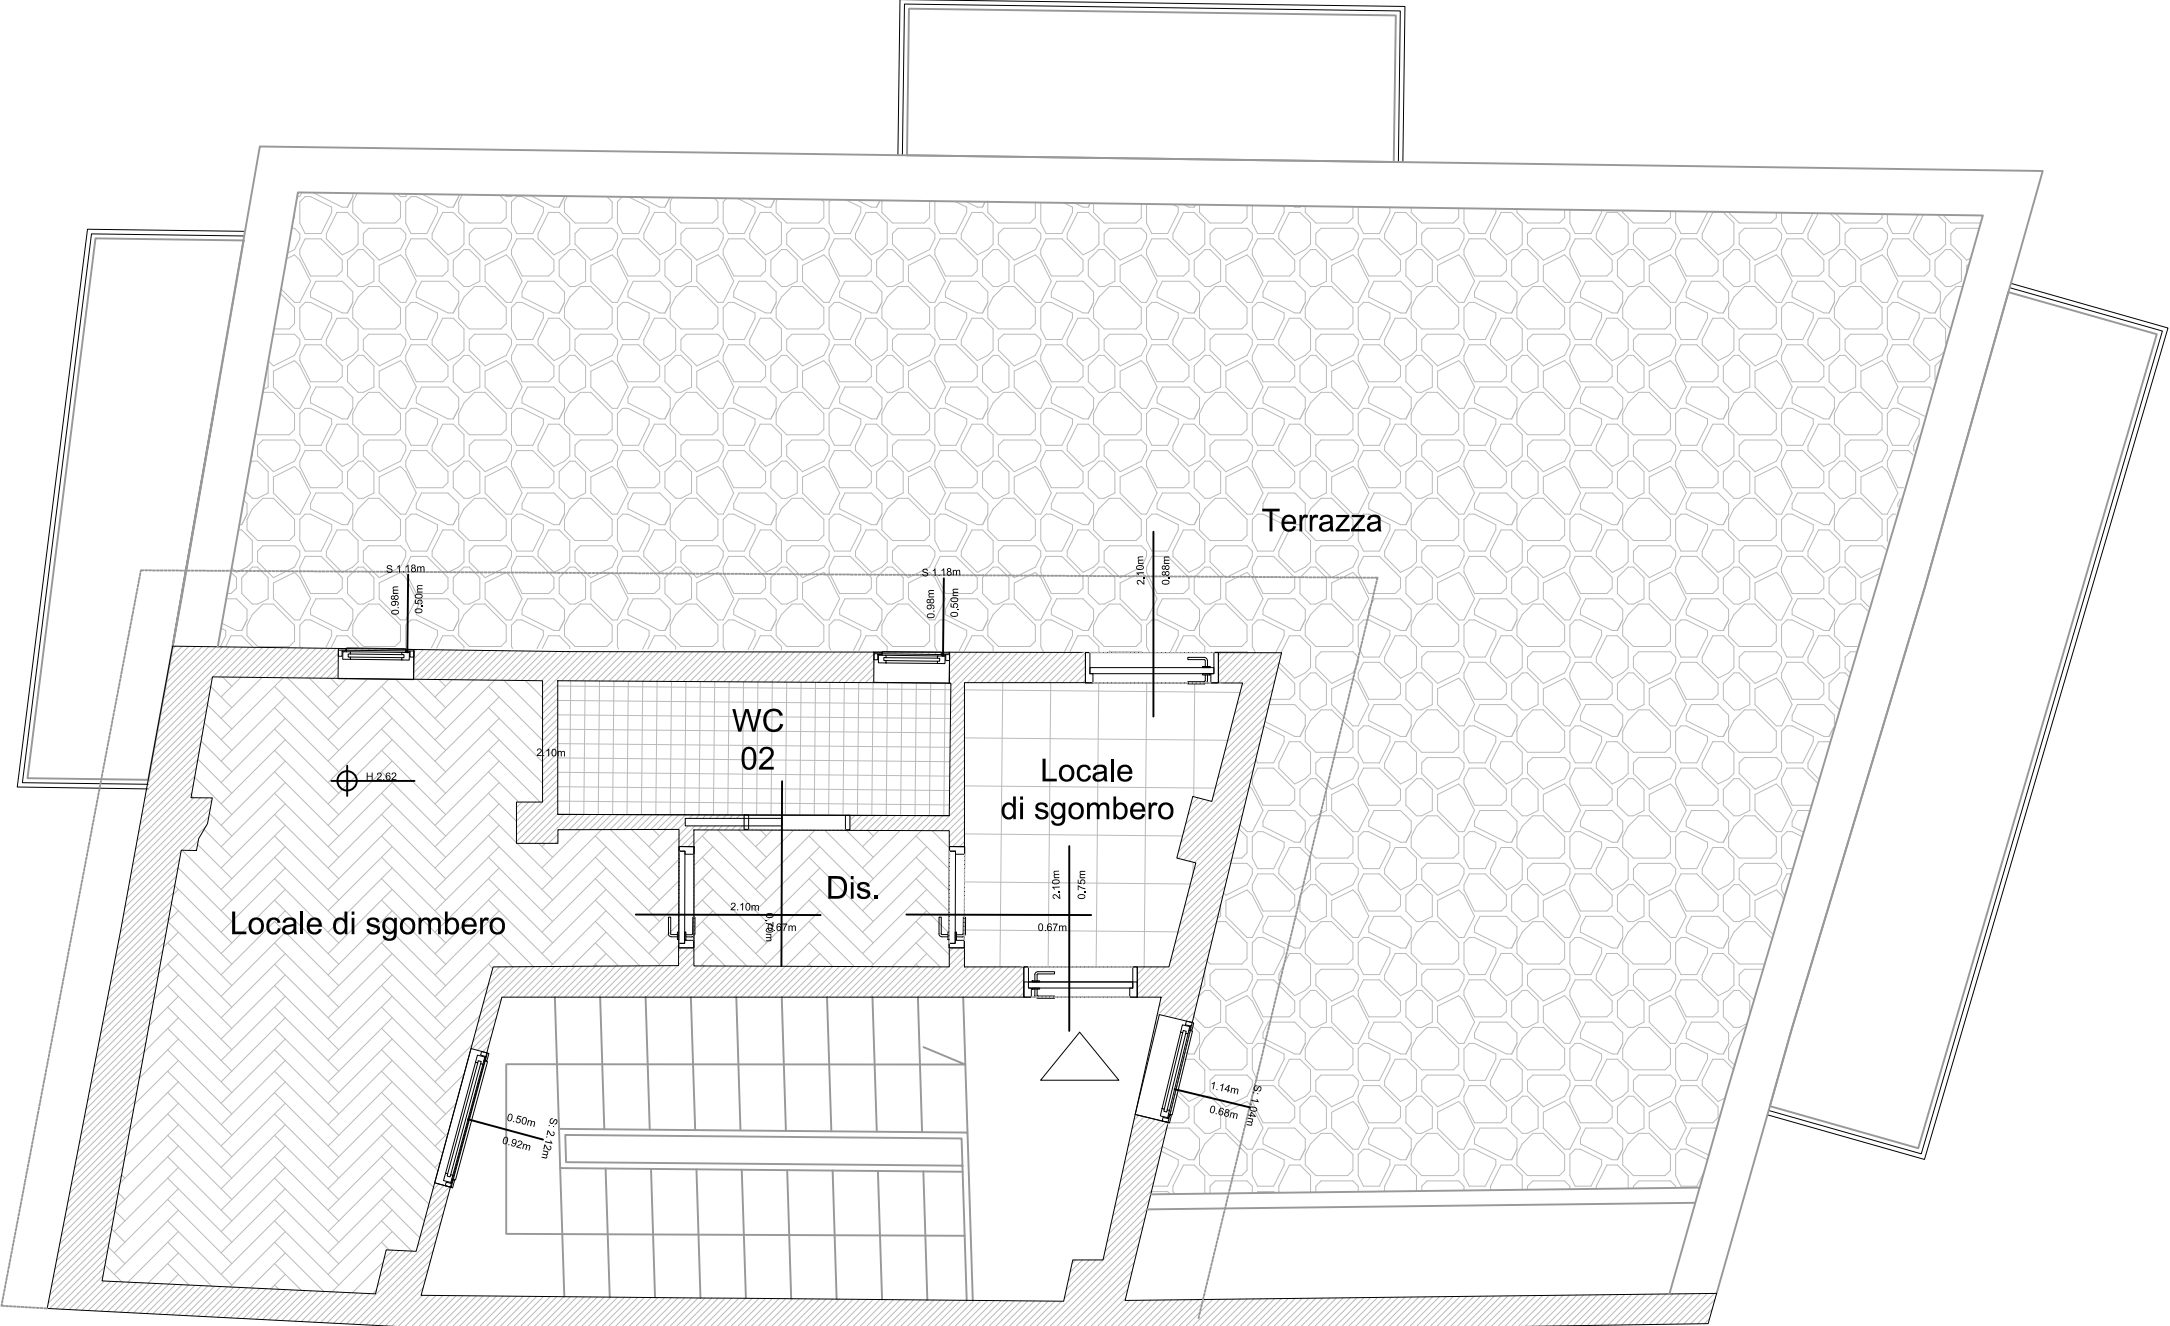

Casa Dihya

Piano Quarto	
Appartamento	Data
-	14.10.2022
Stato	Scala
Progetto	1:50

