Palazzo Pirrotta C.

Piano Primo	
Appartamento	Data
E	05/01/2022
Stato	Scala
Progetto	1:50
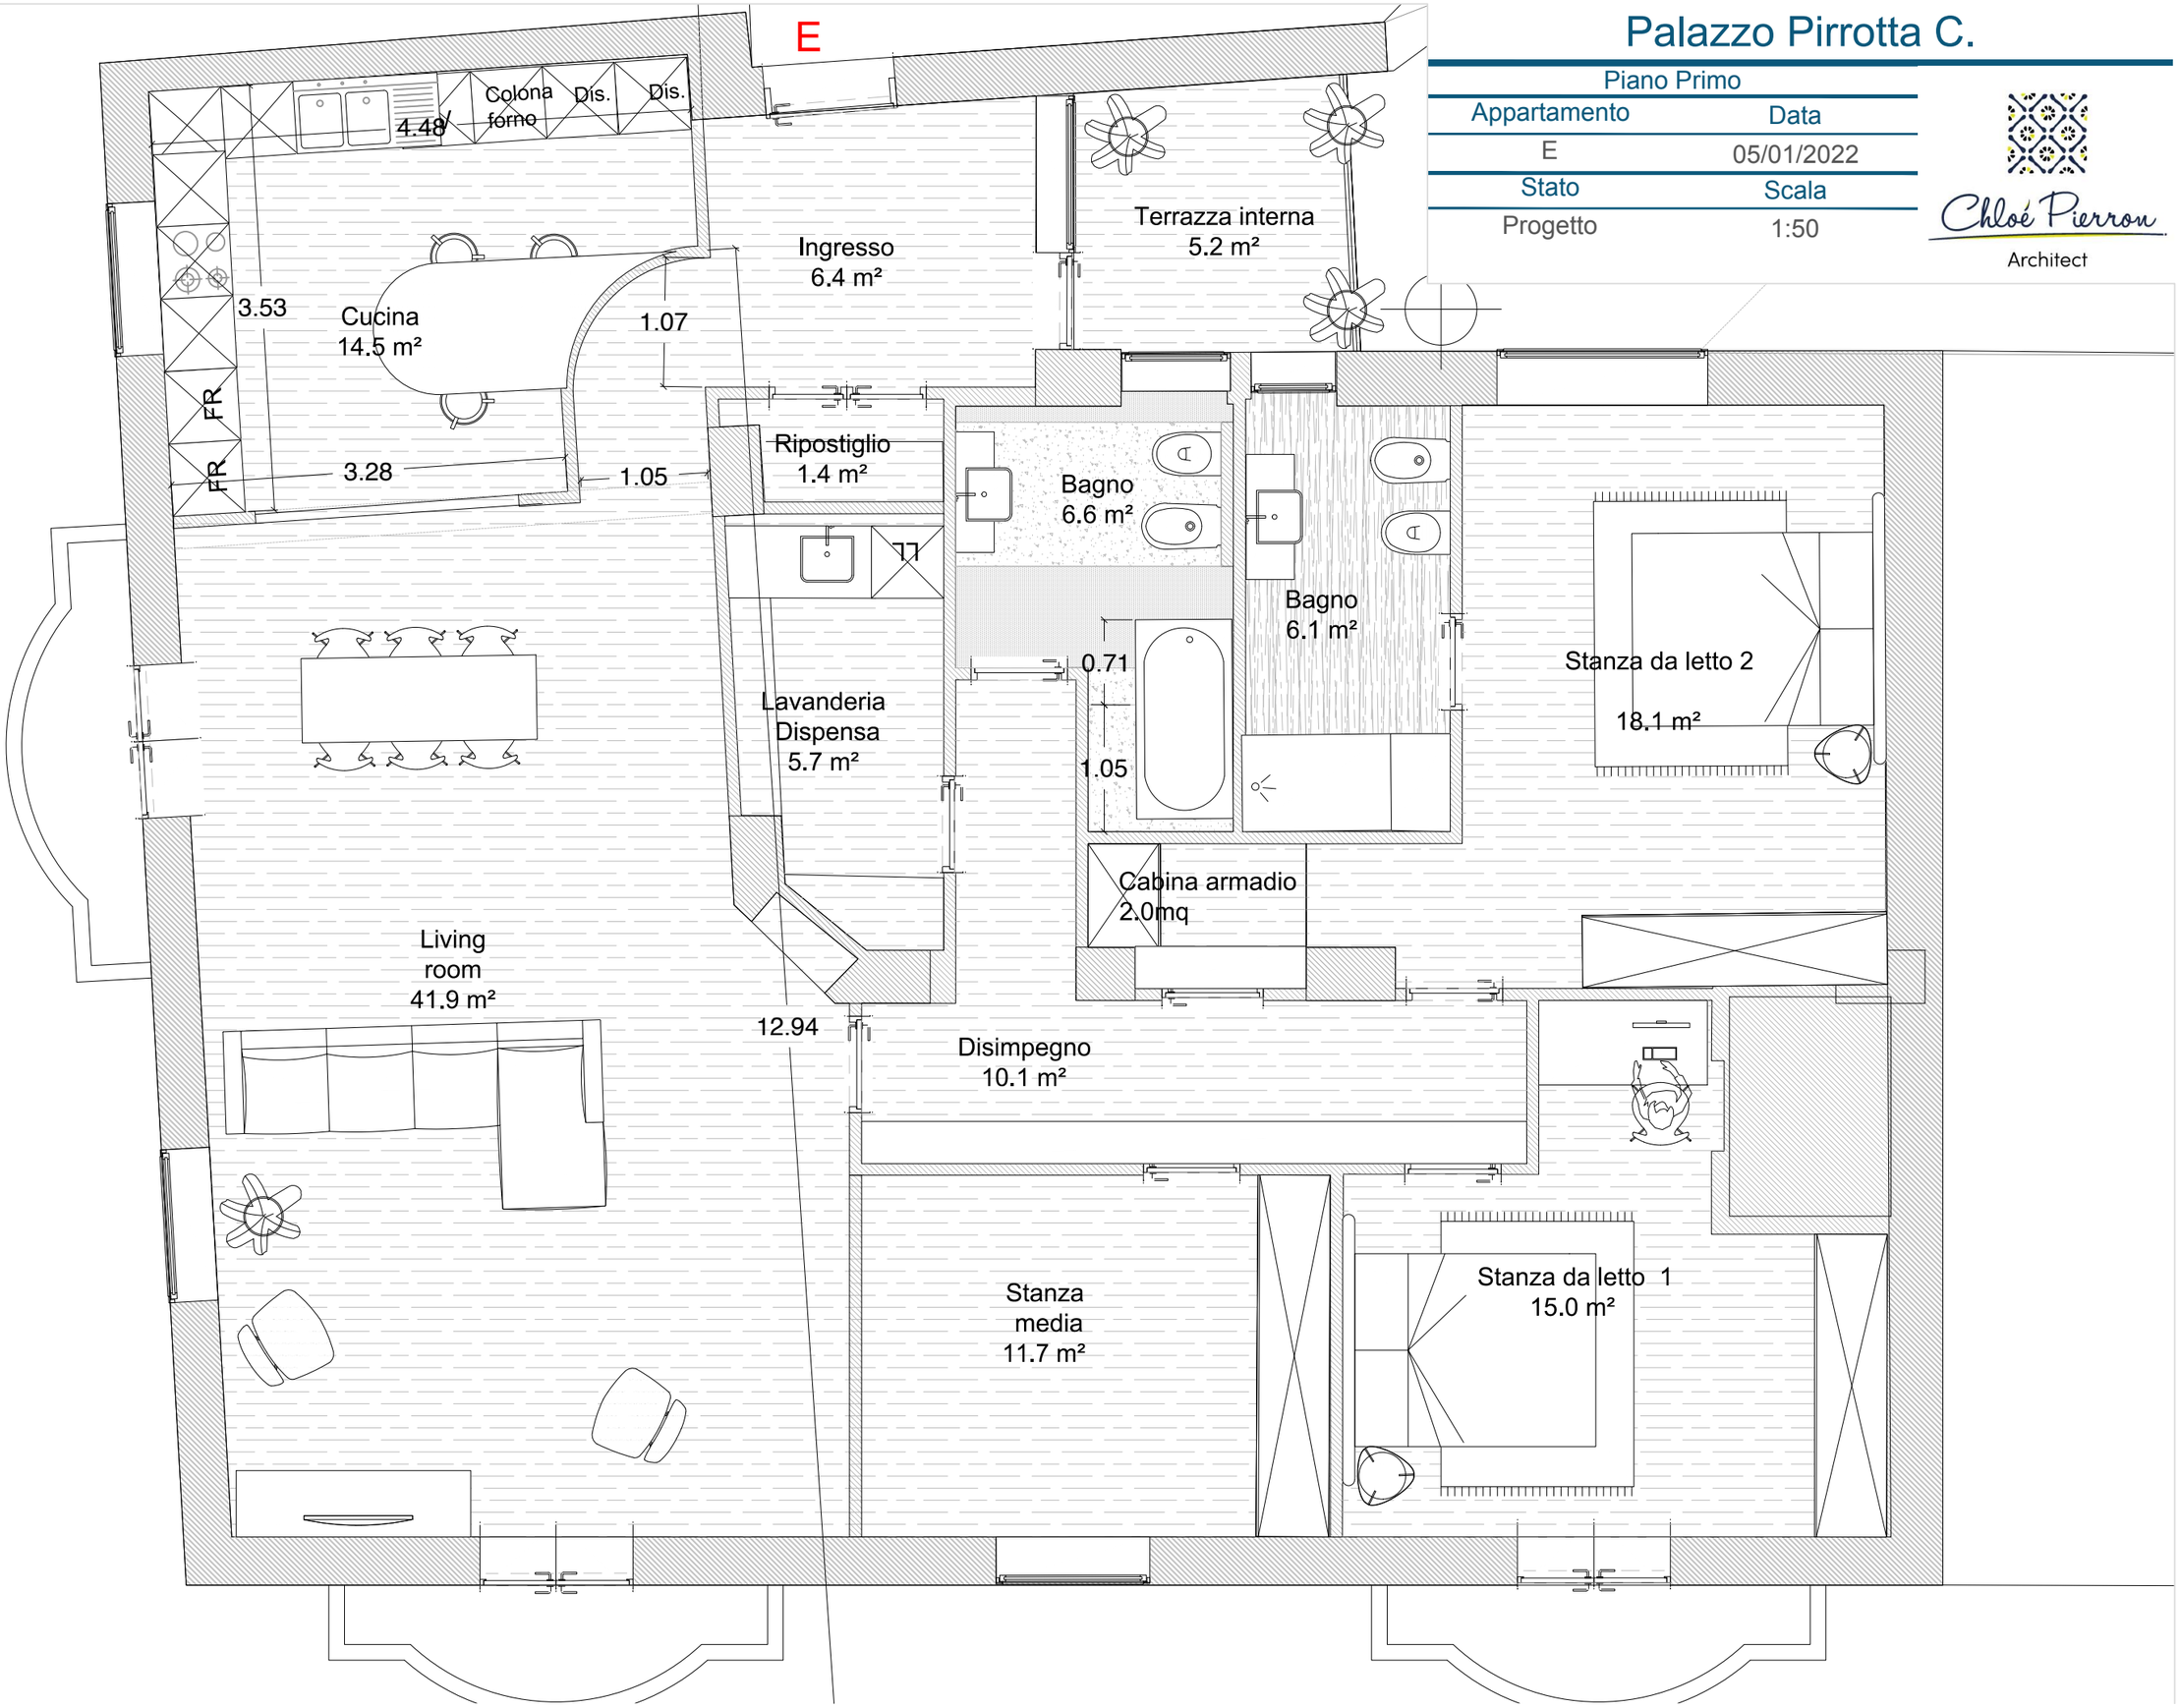
Chloé Pierron
Architect